
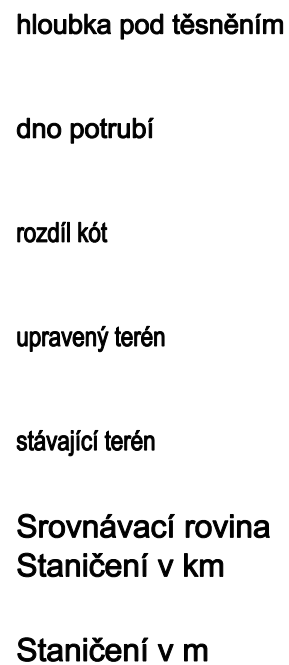
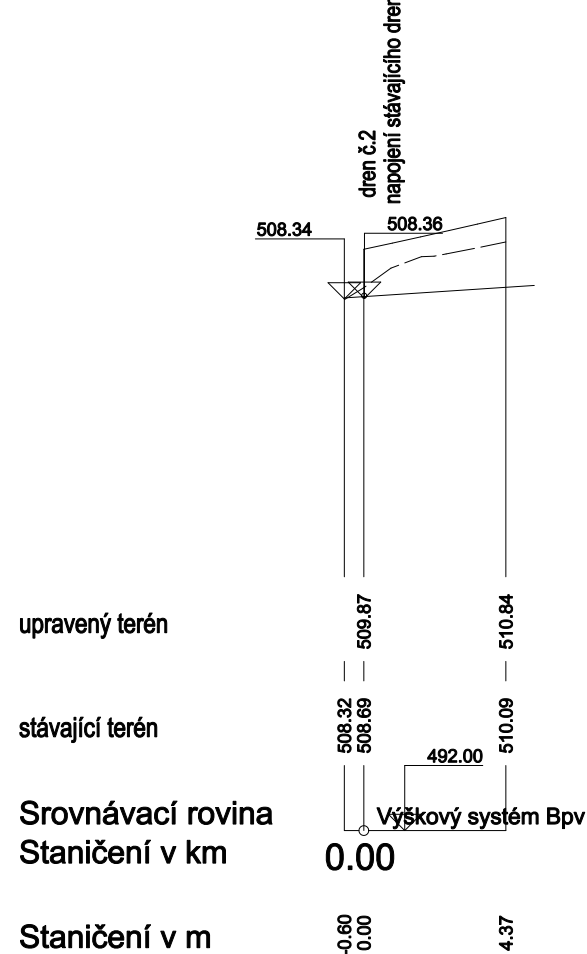


Měřítka - délky 1 : 500  
výšky 1 : 200

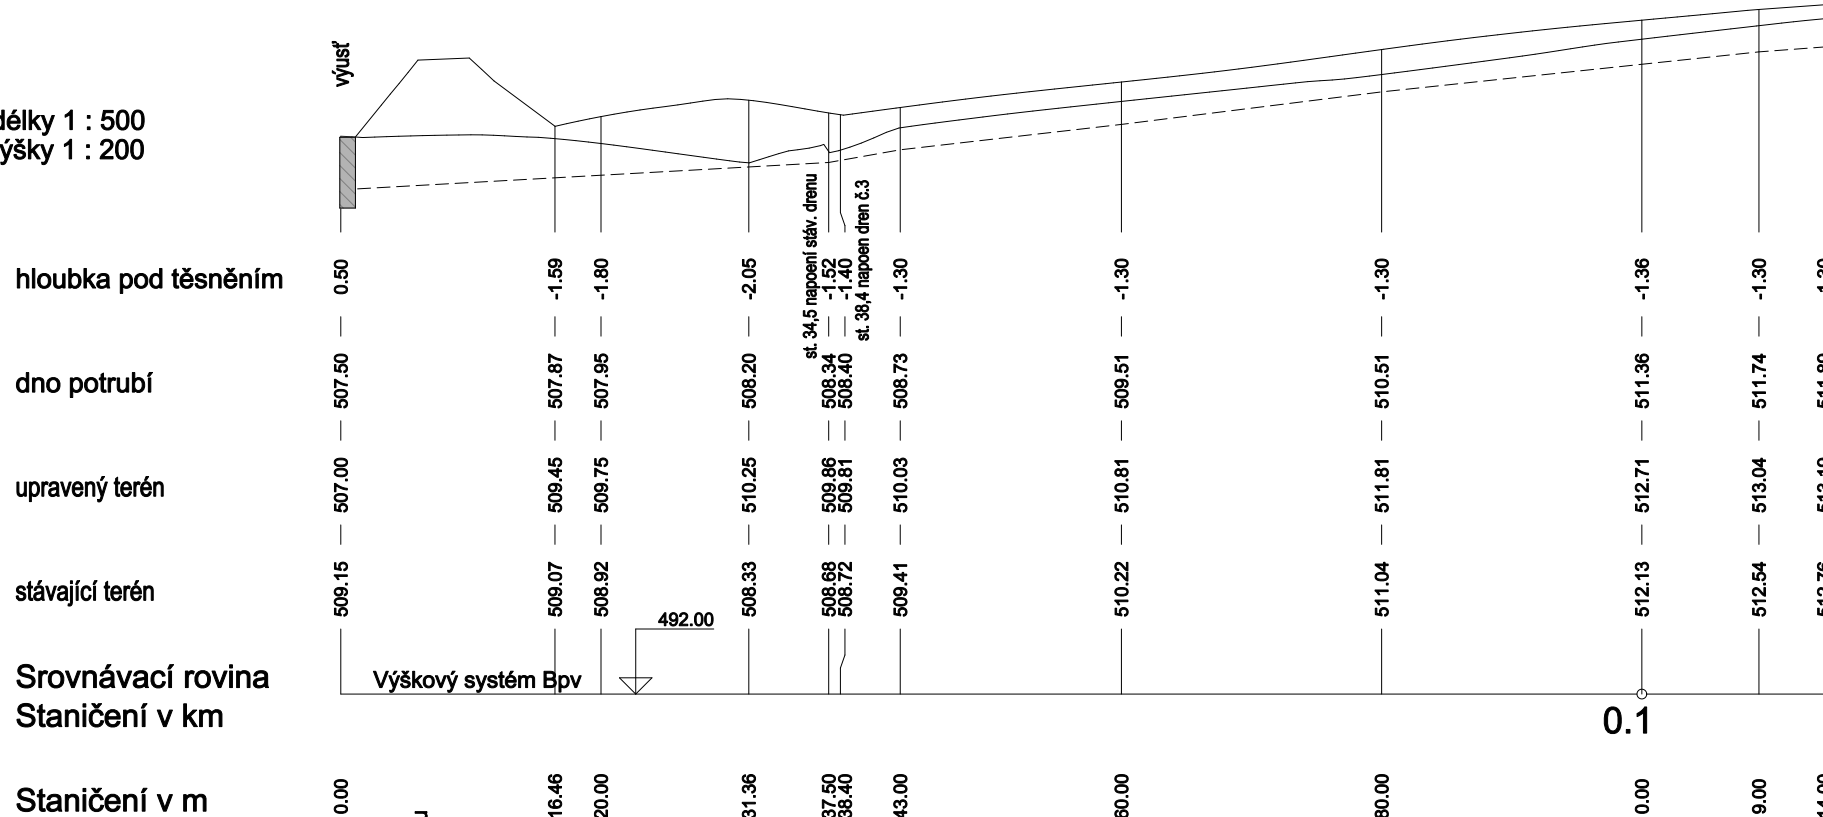

Rozšíření skládky Milevsko - Jenišovice  
4. etapa - 1. část  
Db.1.21. P.P. drenu č. 2 a 3