


Měřítko - délky 1 : 200
výšky 1 : 100

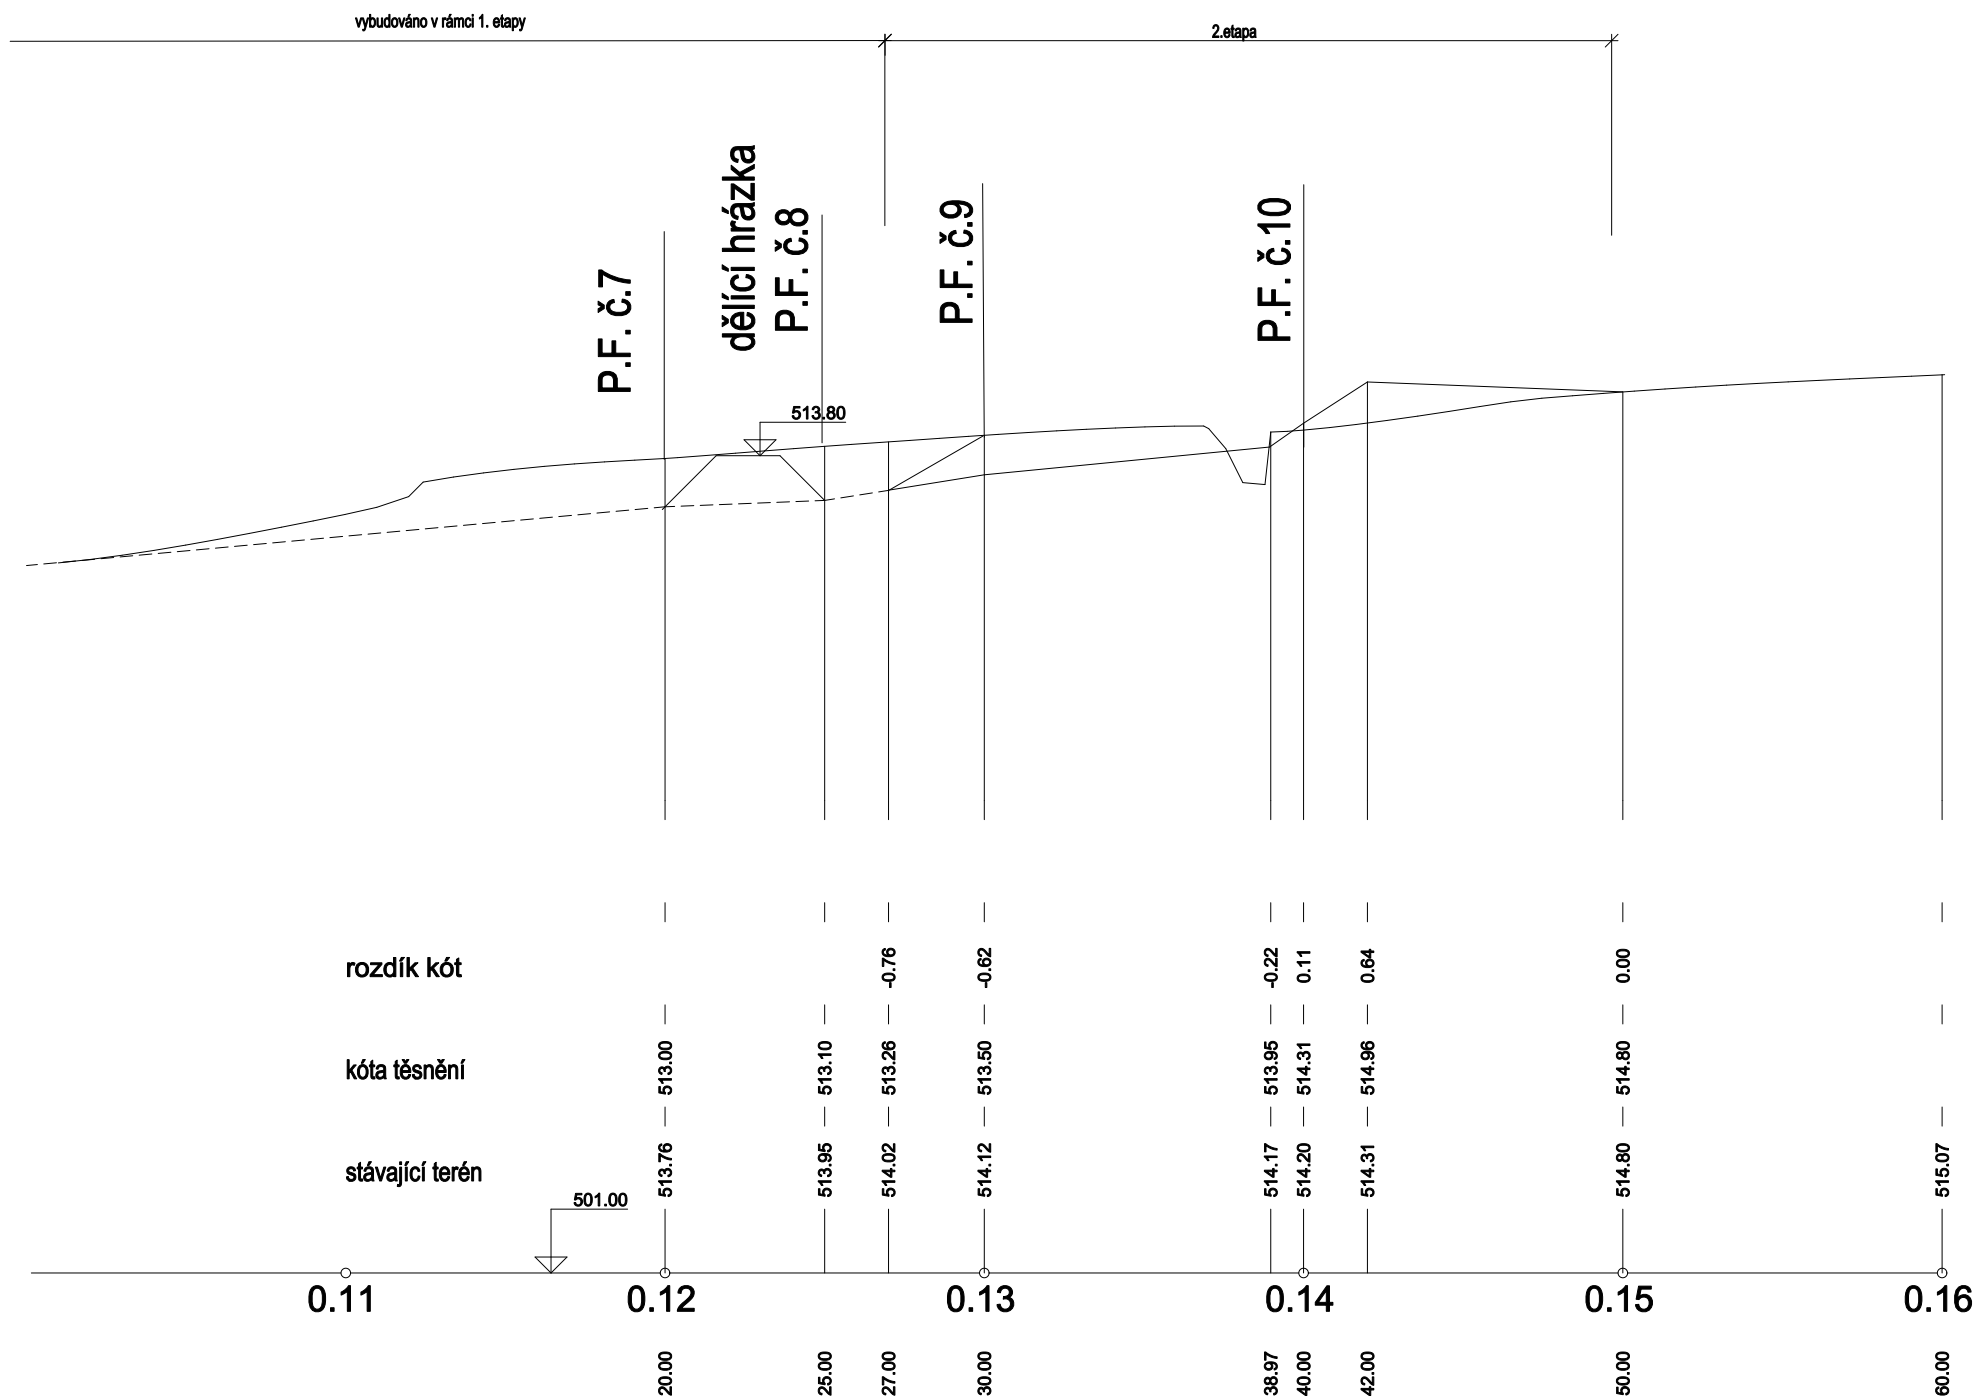

Rozšíření skládky Milevsko - Jenišovice
4. etapa - 2.část

Db.2.3. Podélný profil složiště P.P.č.1