


Měřítko - délky 1 : 500  
výšky 1 : 200

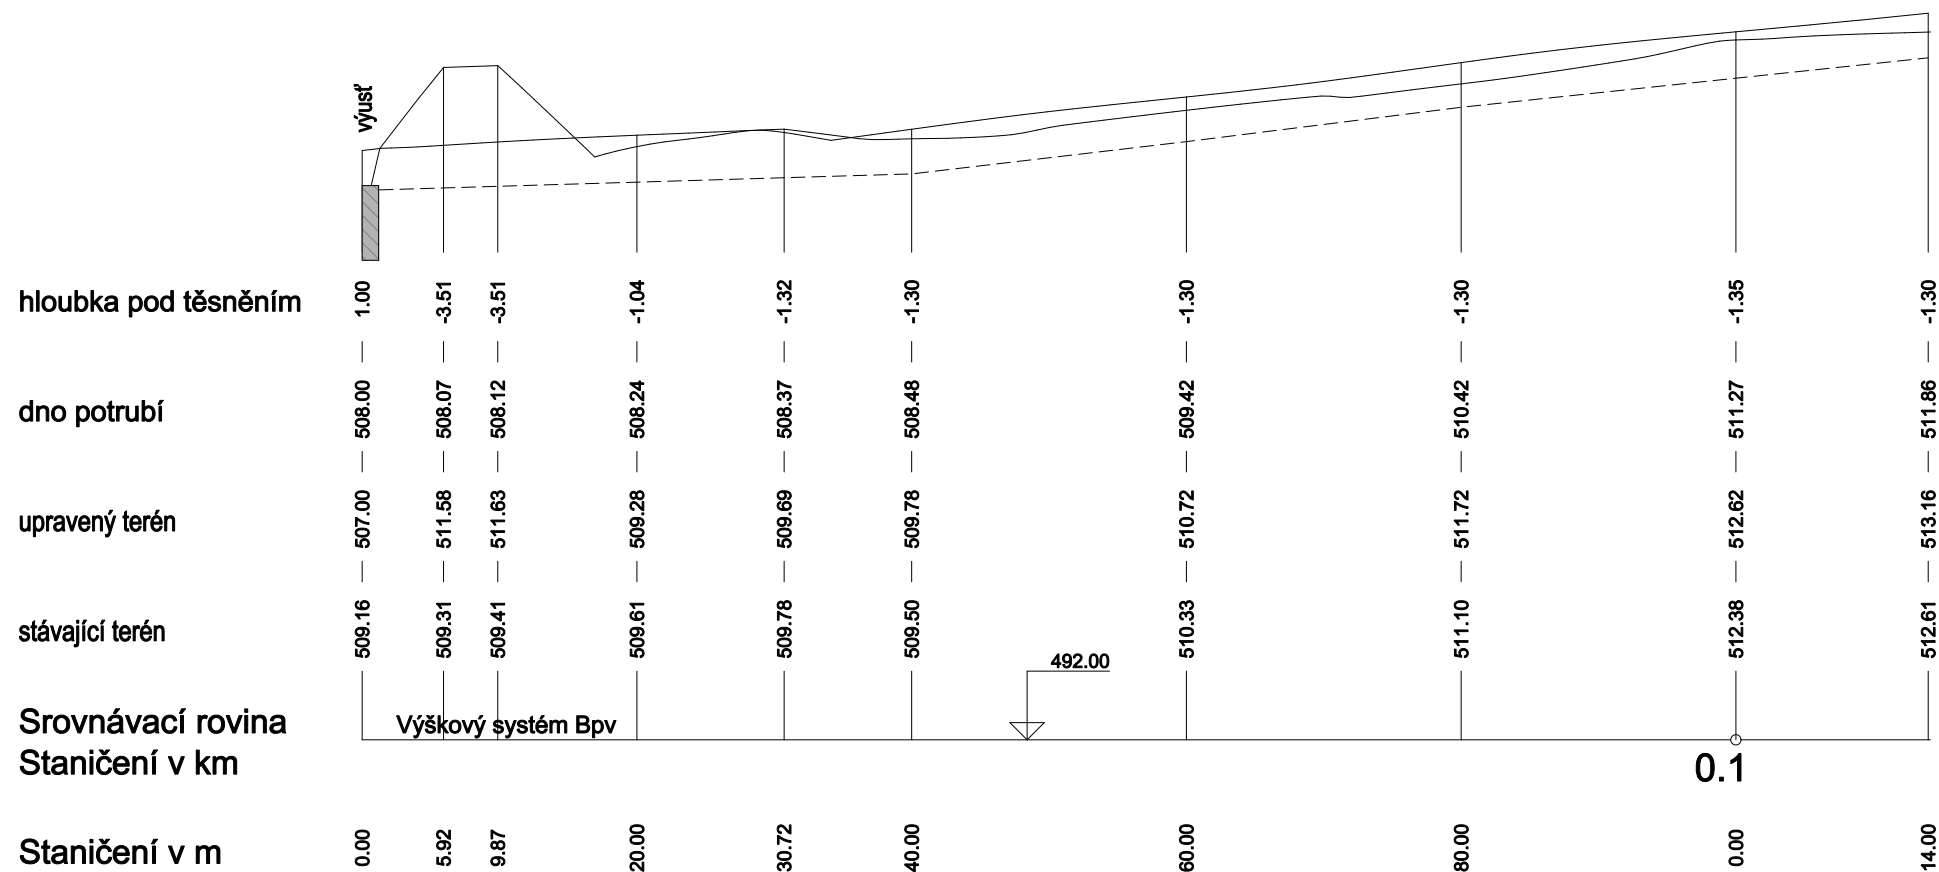

Rozšíření skládky Milevsko - Jenišovice  
4. etapa - 1. část  
Db.1.20. P.P. drénu č. 1