

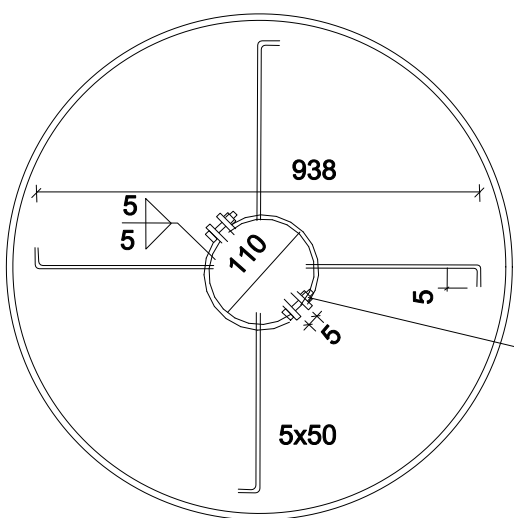


Centrační prvek

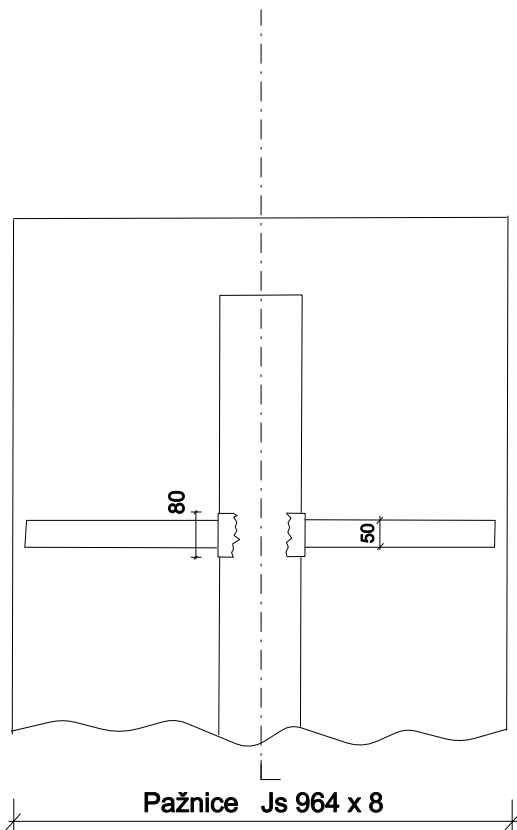

šroub M10 x 30

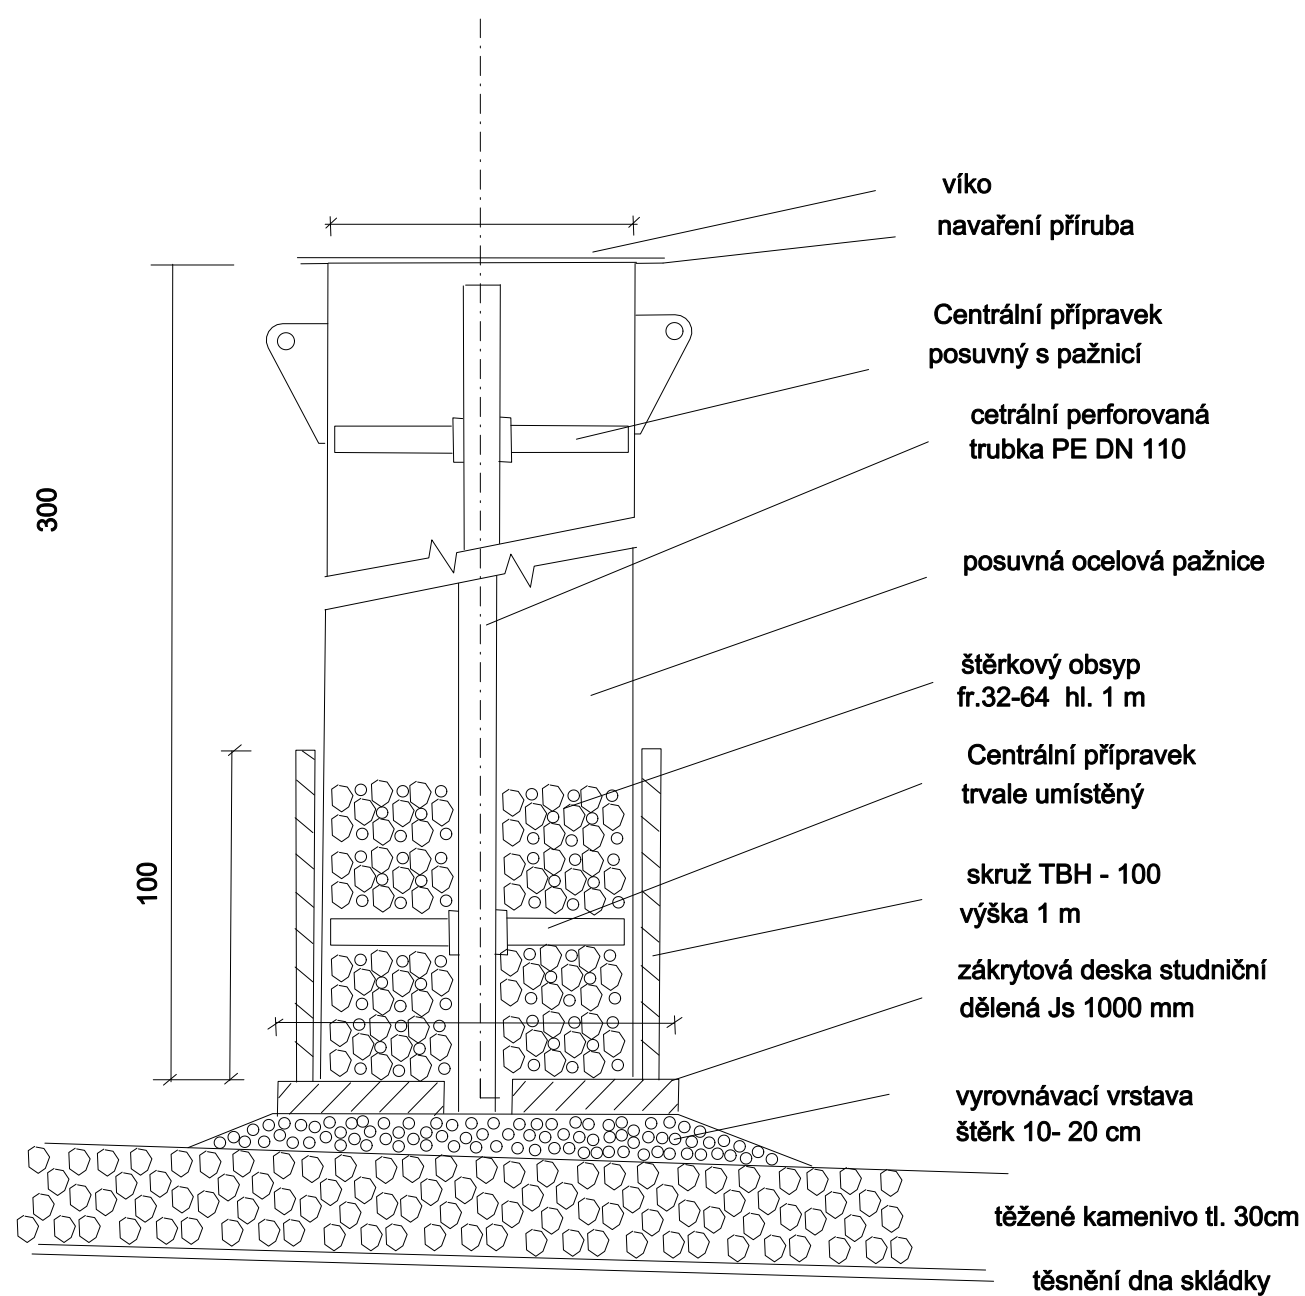

měřítko 1 : 25

Rozšíření skládky Milevsko - Jenišovice

4. etapa - 1. část

Db.1.29. Oplyňovací věž