


měřítko 1 : 50


svah

použité pneumatiky pro stabilizaci kameniva
těžené kamenivo fr. 16-30 mm tl. 30cm
ochranná textilie 500 g/m²
těsnící folie PEHD tl. 1,5 mm oboustranně strukturovaná
bentonitová rohož
Vrstva jemnozrné zeminy tl. 20 cm

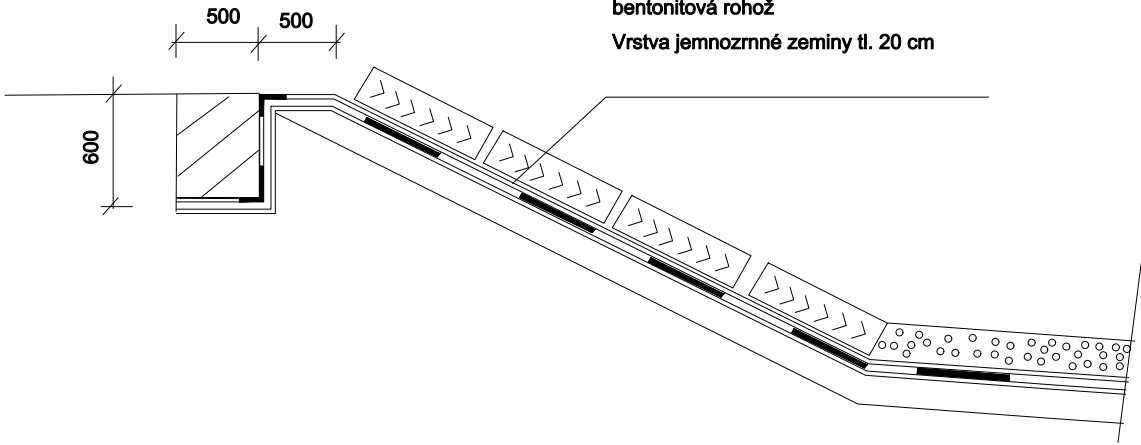

dno

těžené kamenivo fr. 16-30 mm tl. 30cm
ochranná textilie 500 g/m²
těsnící folie PEHD tl. 1,5 mm
bentonitová rohož
Vrstva jemnozrné zeminy tl. 20 cm

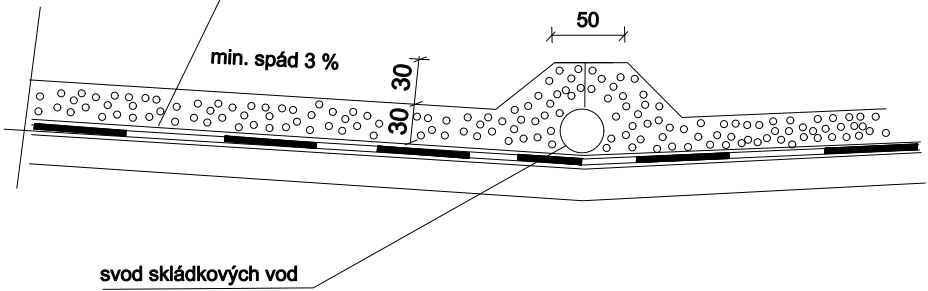

Rozšíření skládky Milevsko - Jenišovice

4. etapa - 2.část

Db.2.9. vzorový řez těsnění složiště