


Měřítko - délky 1 : 200  
výšky 1 : 100

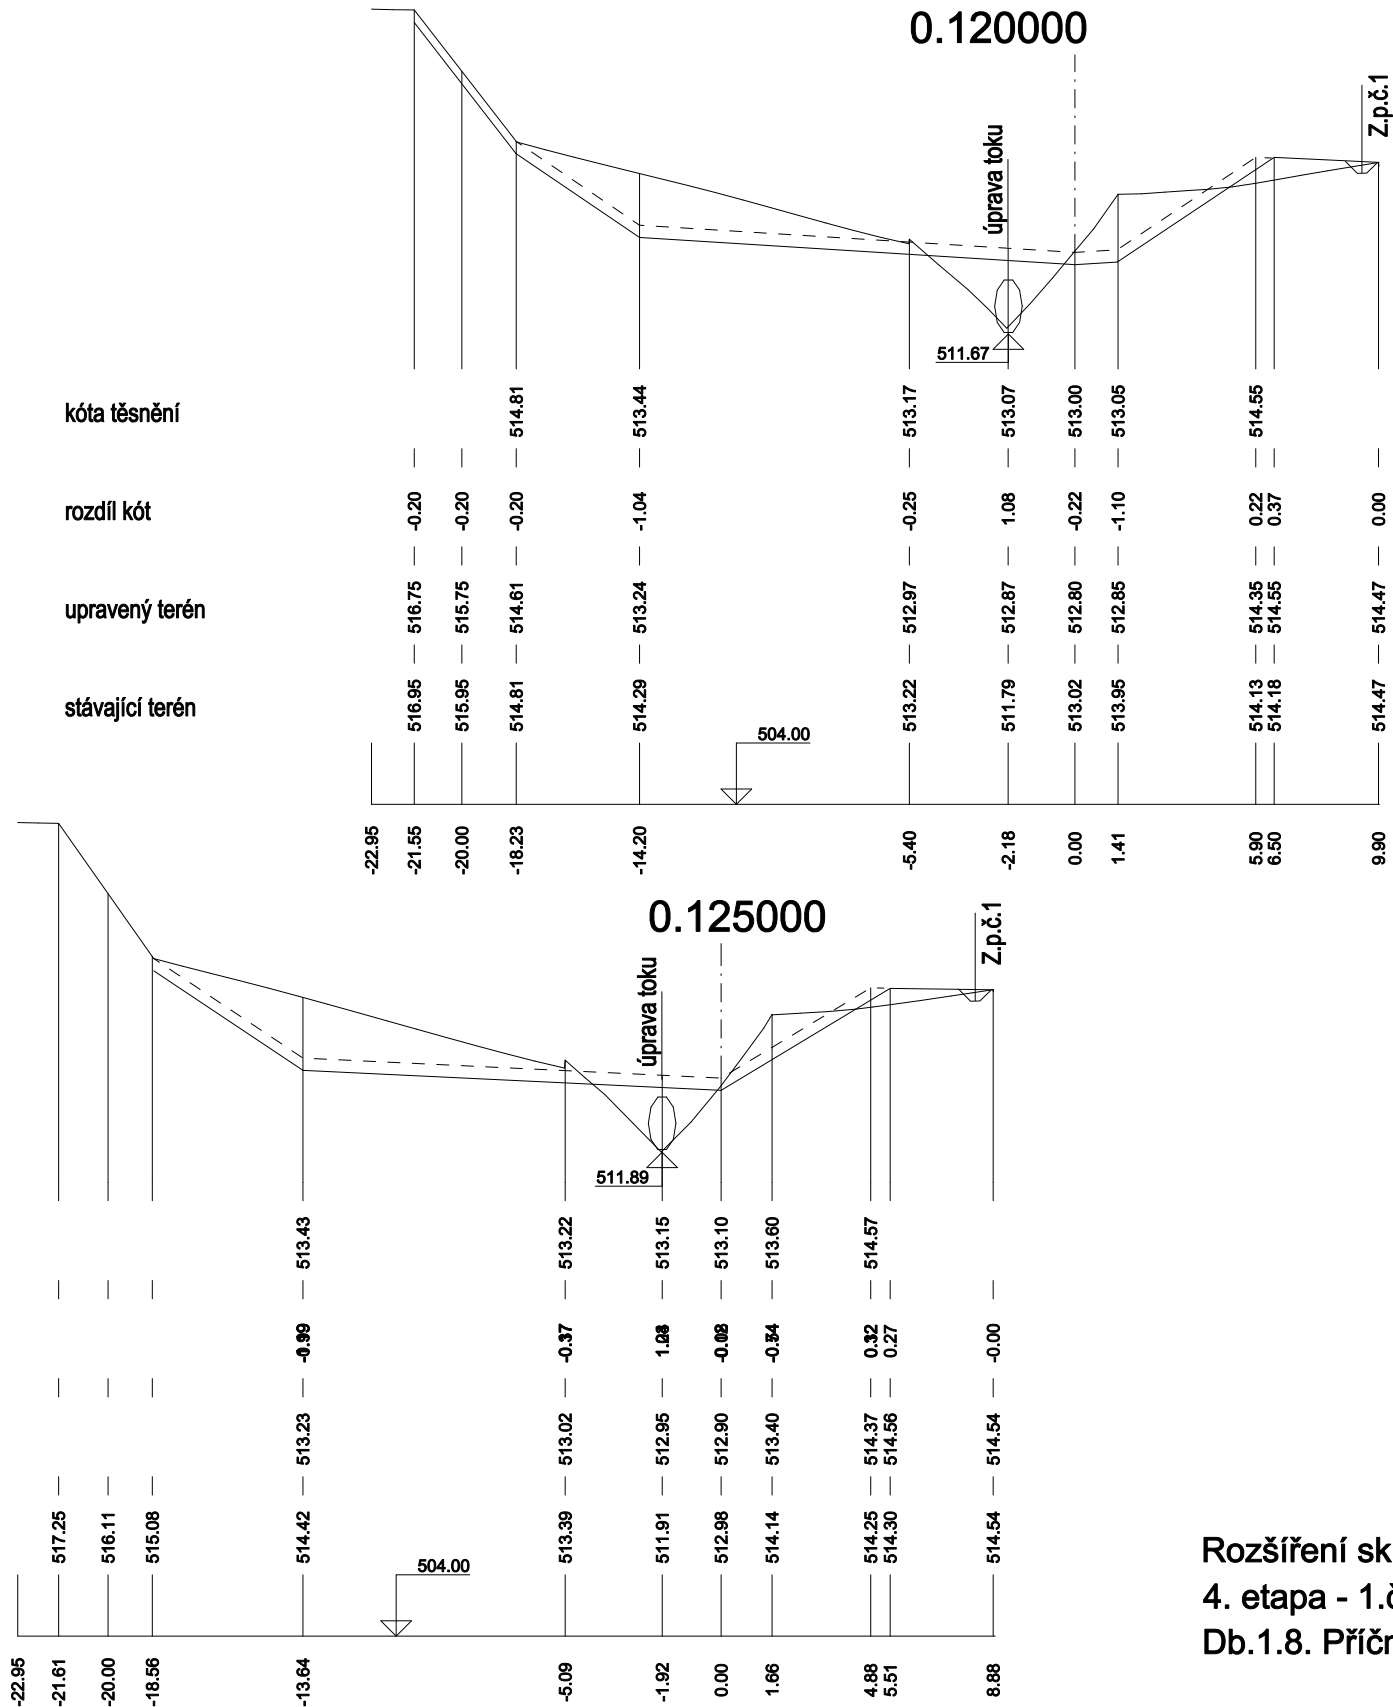

Rozšíření skládky Milevsko - Jenišovice  
4. etapa - 1.část  
Db.1.8. Příčné profily složiště P.F.č. 7 - 8