

## Z.P.č.2

Měřítko - délky 1 : 500


výšky 1 : 200

rozdl kót

dno přkopu

Srovnávací rovina  
Staničení v km

Staničení v m

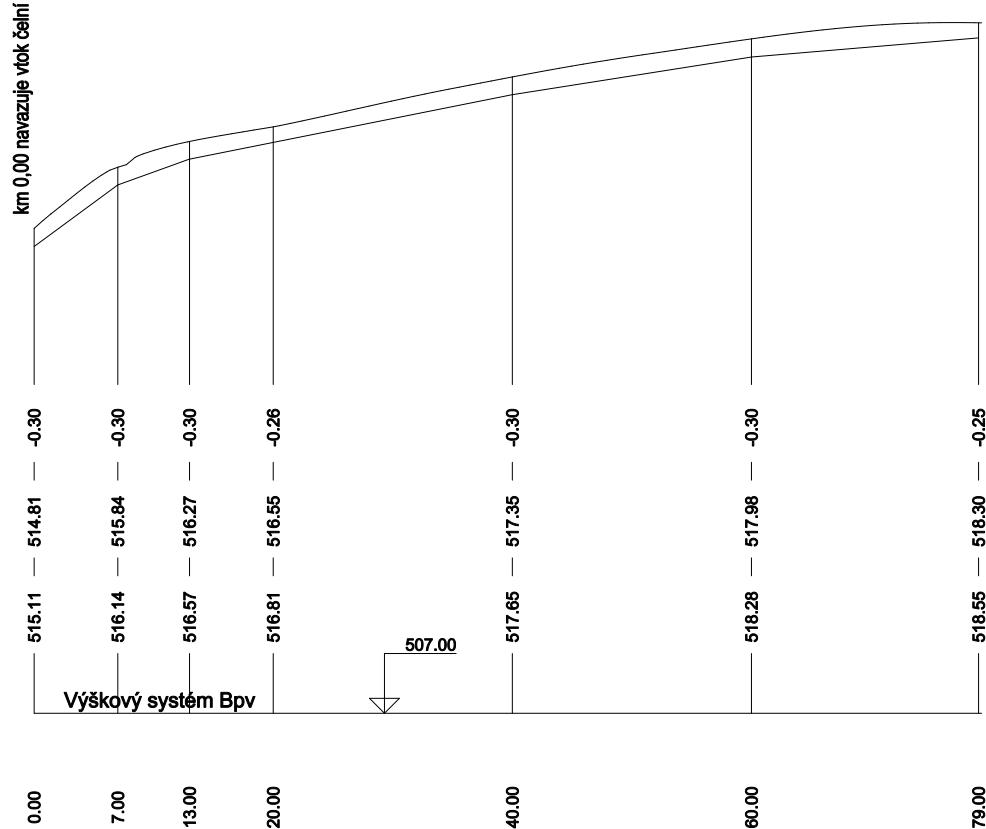

## Z.P.č.3


rozdl kót

dno přkopu

upravený terén

Srovnávací rovina  
Staničení v km

Staničení v m

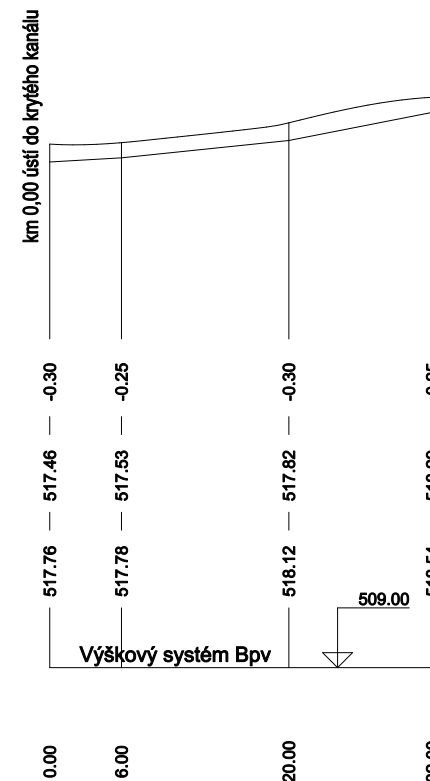

## Z.P.č.4


rozdl kót

dno přkopu

upravený terén


Srovnávací rovina  
Staničení v km

Staničení v m

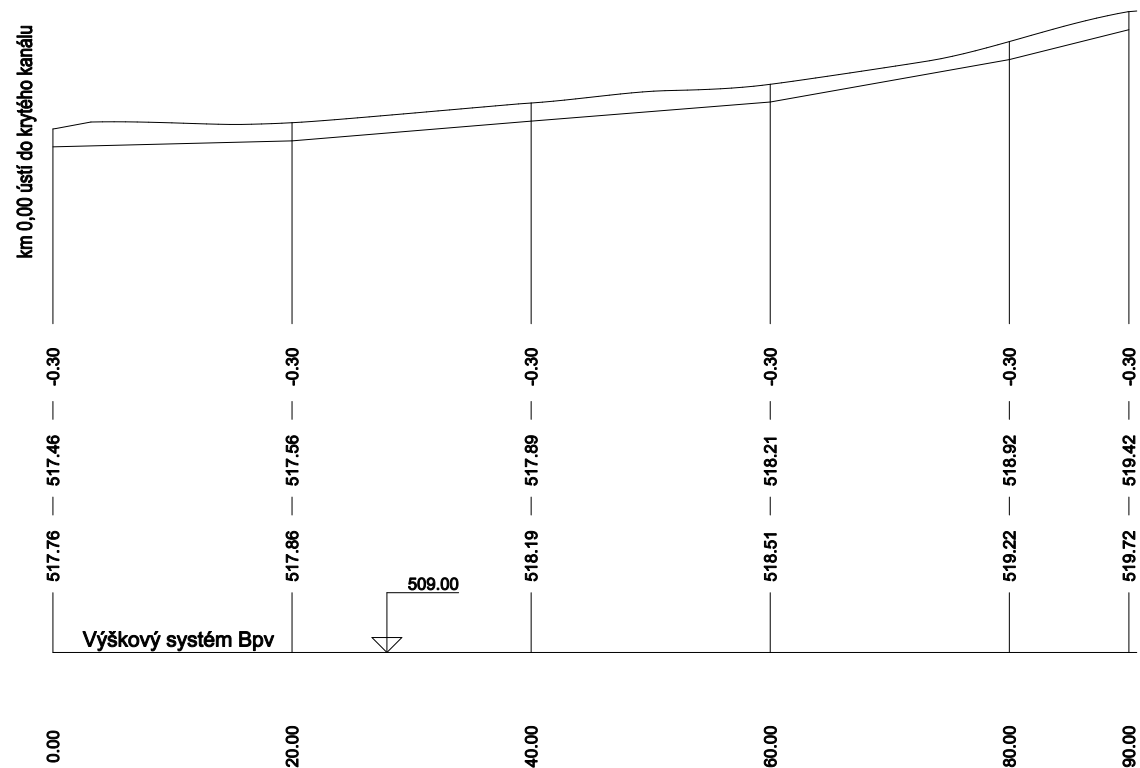

## Vzorový řez

Měřítko 1 : 50

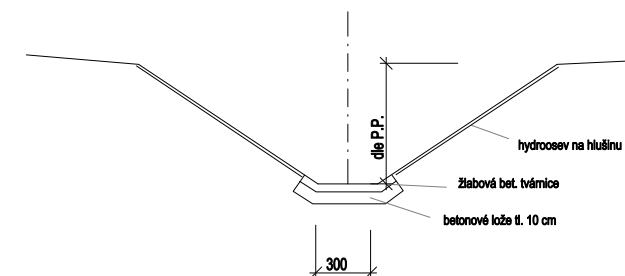

Rozšíření skládky Milevsko - Jenišovice  
4. etapa - 2.část

Db.2.25 Záchytné příkopy