


zaslepovací příruba
otočná příruba
lemový nákrůžek

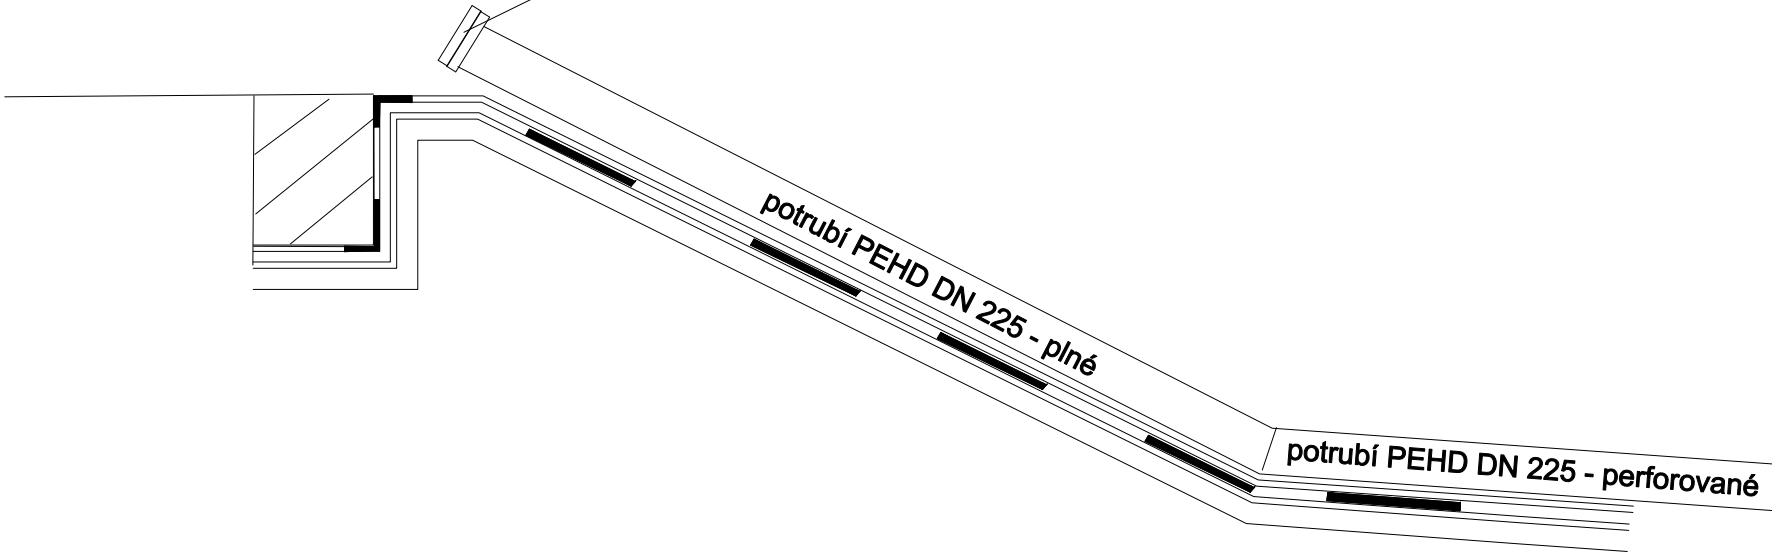

měřítko 1 : 30

Rozšíření skládky Milevsko - Jenišovice
4. etapa - 2. část
Db.2.13 Ukončení svodu