


# Úprava potoka

M 1:400/1:200

potrubí ukožené vrámci 1. etapy

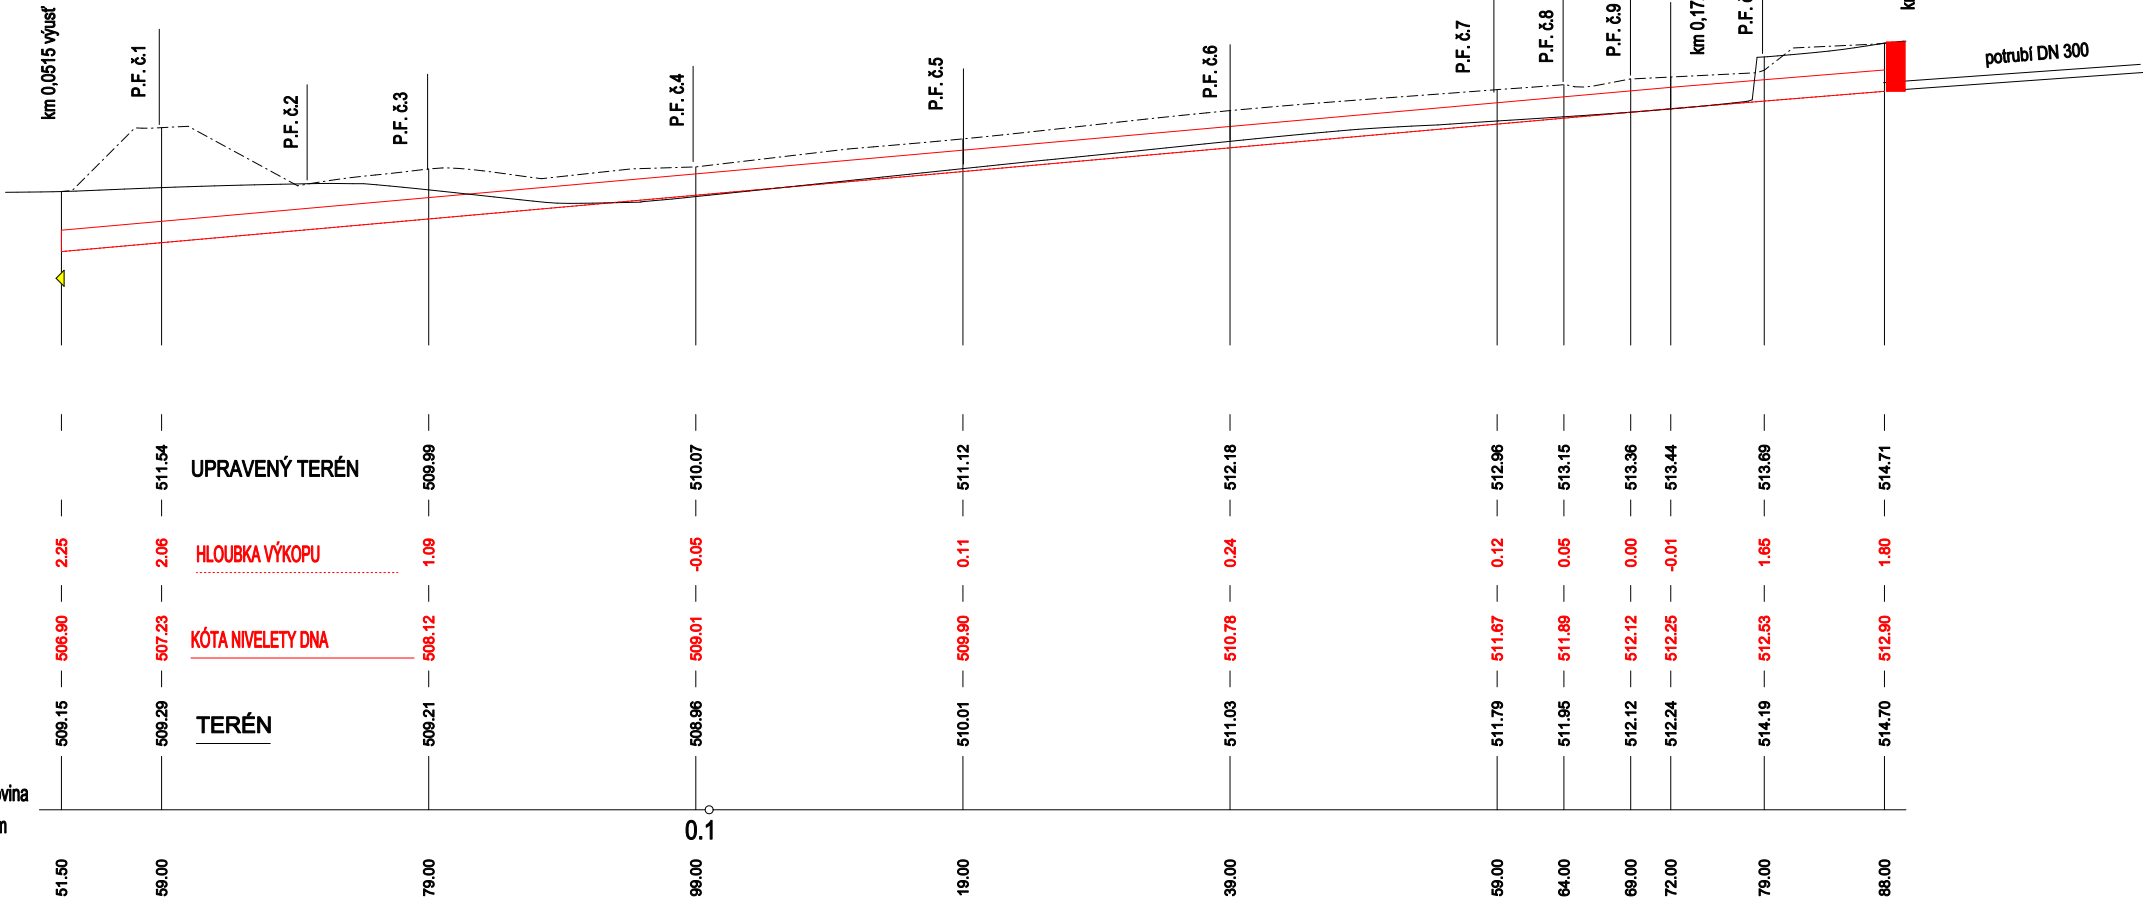

SKLON POTRUBÍ NA DÉLKU	4.44%	120.50m	4.06%	16.00m
DRUH POTRUBÍ	DN - 800			
ZPŮSOB TĚŽENÍ	strojně			
KAPACITA Q[l/s], v[m/s]	3602.3	7.17	3444.7	6.85
NAVROHOVANÝ Q[l/s], v[m/s]	2510.0	5.93	2510.0	5.67

Rozšíření skládky Milevsko - Jenišovice  
4. etapa - 2.část  
Db.2.14. Úptava toku