


Měřítko - délky 1 : 750
výšky 1 : 100

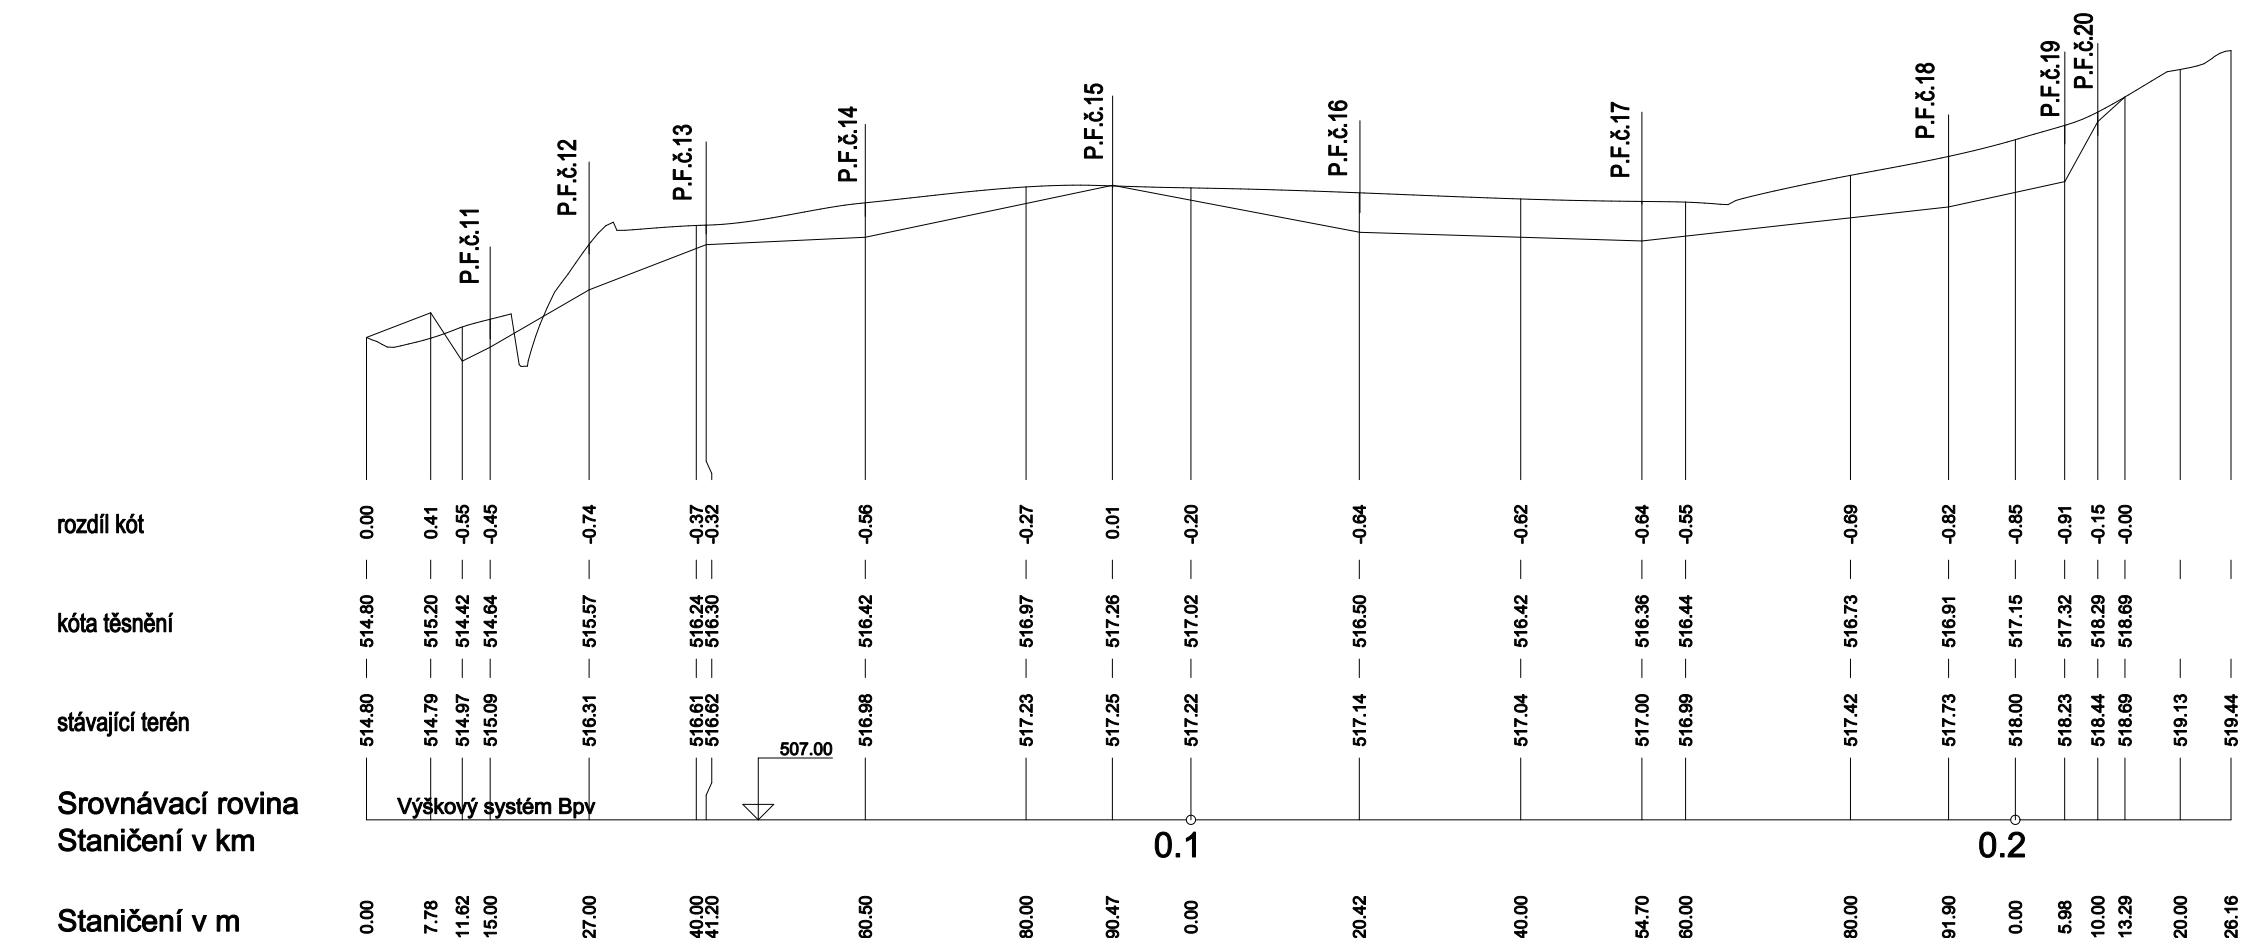

Rozšíření skládky Milevsko - Jenišovice
4. etapa - 2.část
Db.2.4. Podélný profil složiště P.P.č.2