


Měřítka - délky 1 : 500

výšky 1 : 200

rozdíl kót

upravený terén
(dle požadavku kraj.úřadu)

stávající terén

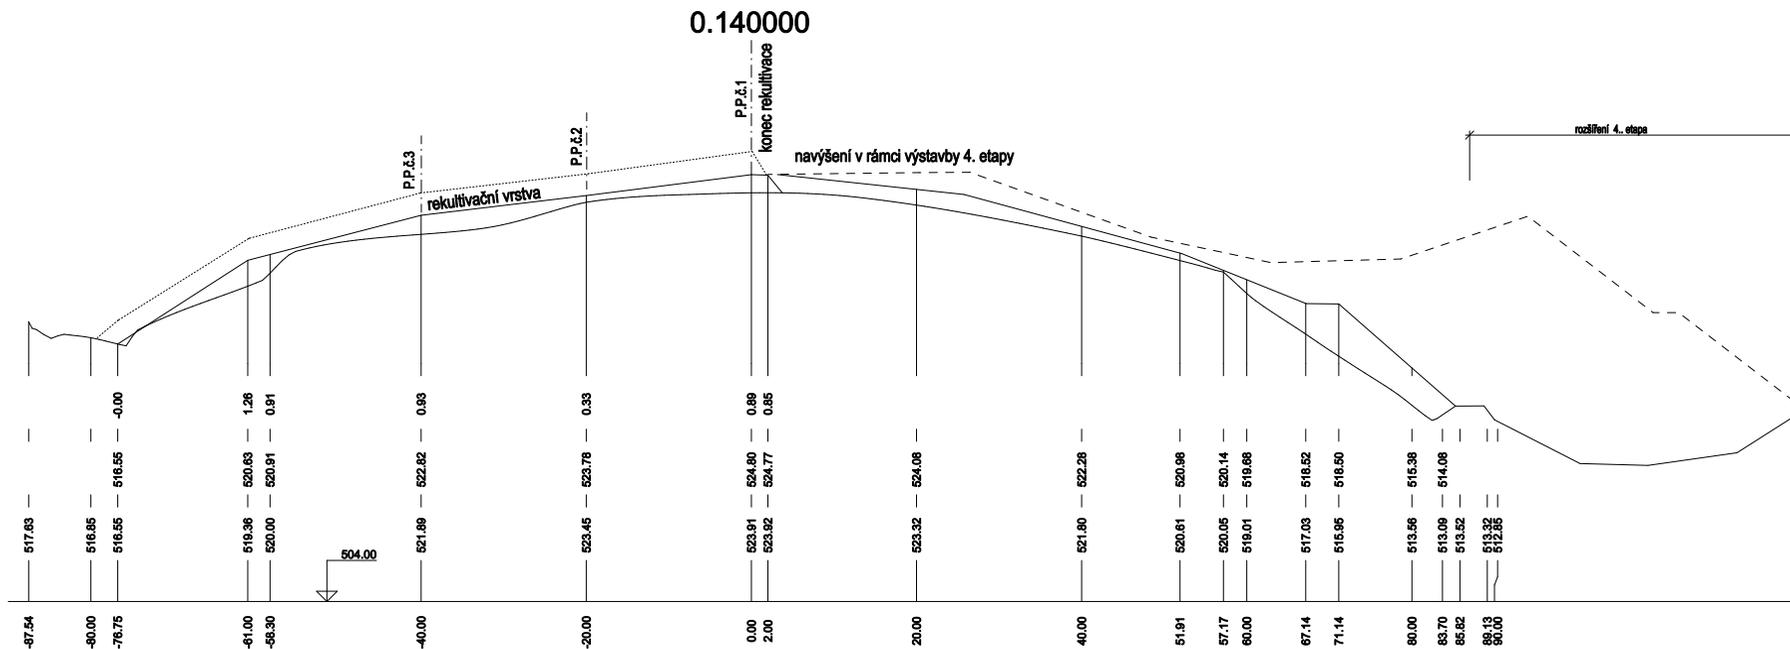

1. část rekultivace 3. etapy skládky Milevsko

Db.7. Příčný profil P.F.č.5