




Horizontální drenáž - uložení drenáží DN110

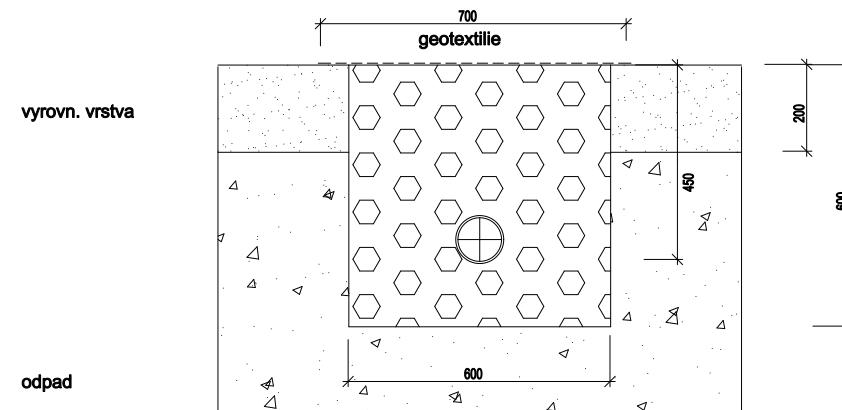

Napojování drenáží DN110 - schematicky

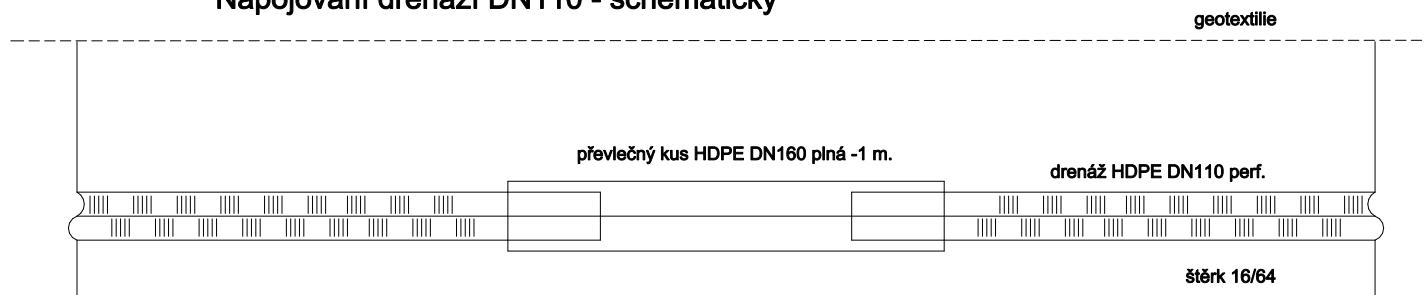

Nastavení dilatační vzdálenosti D

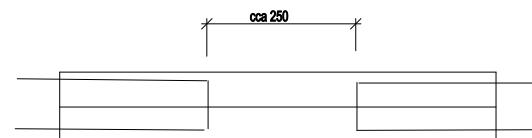

1. část rekultivace 3. etapy skládky Milevsko
D.b.14. horizontální drenáž - vzor