


Měřítko - délky 1 : 500  
výšky 1 : 200

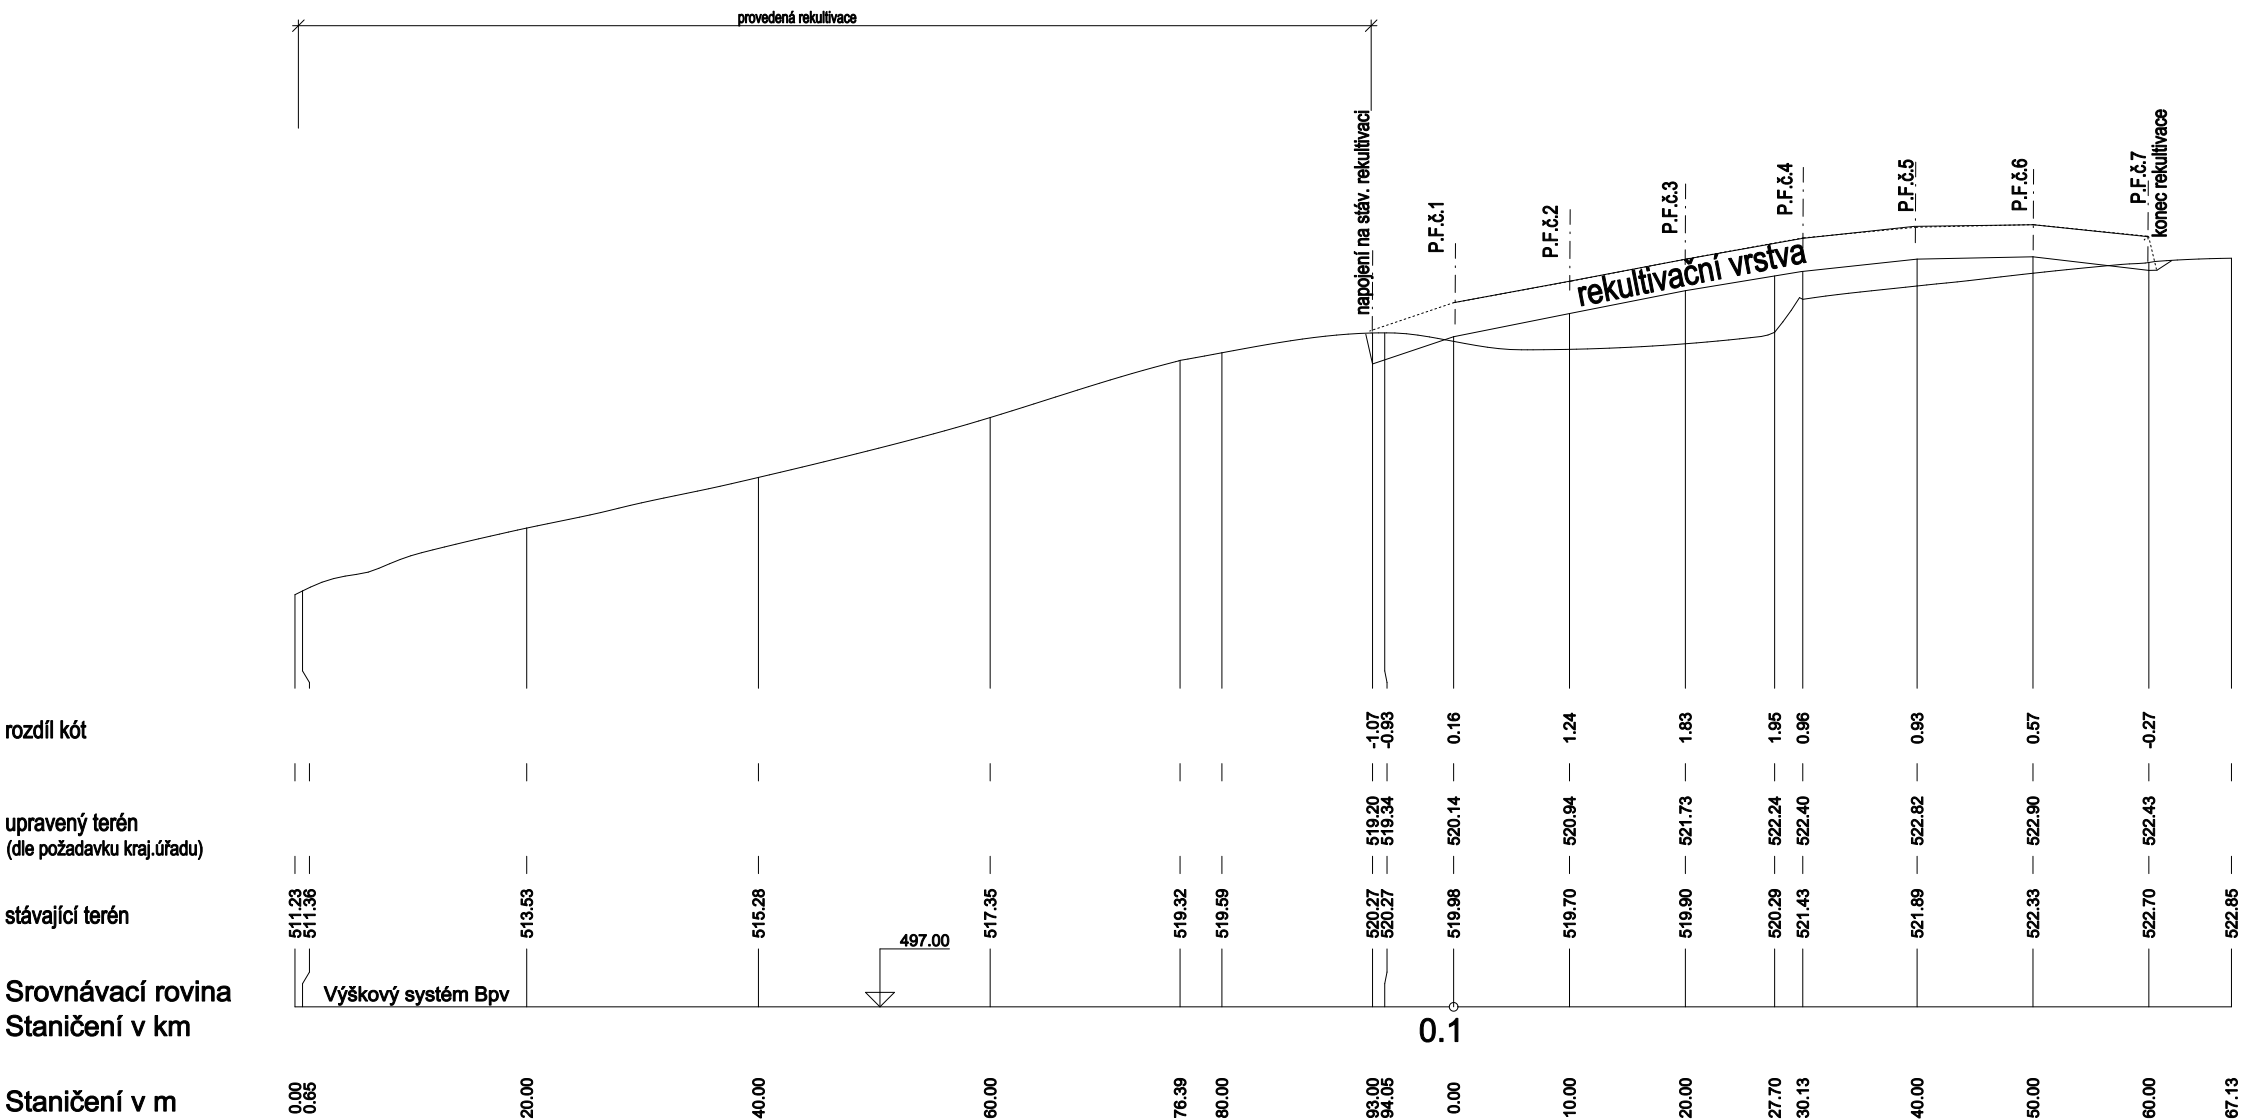

1. část rekultivace 3. etapy skládky Milevsko  
Db.4. Podélný profil P.P.č.3