

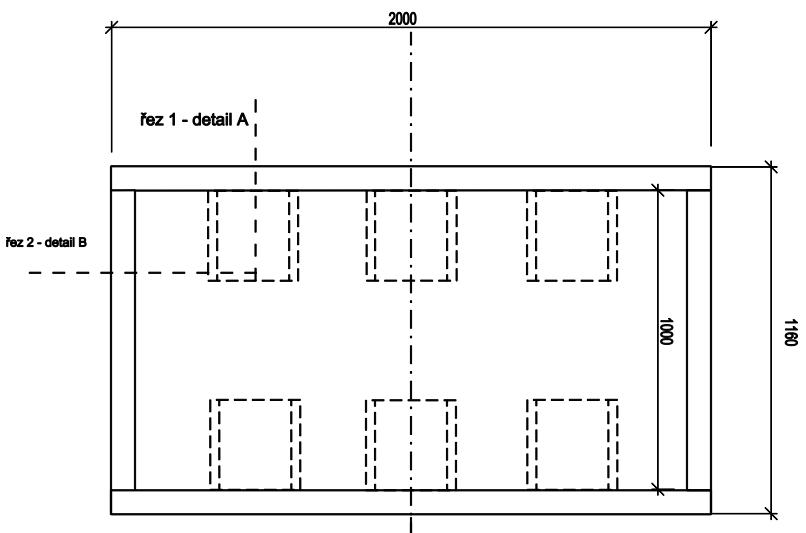
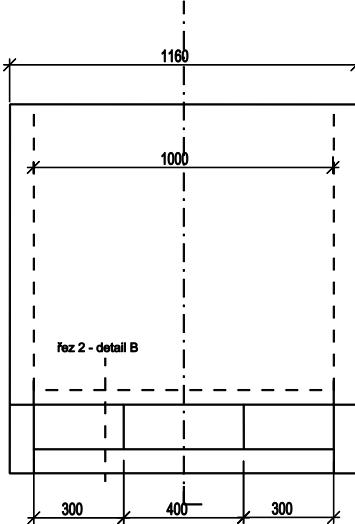


# Měřítko 1 : 20

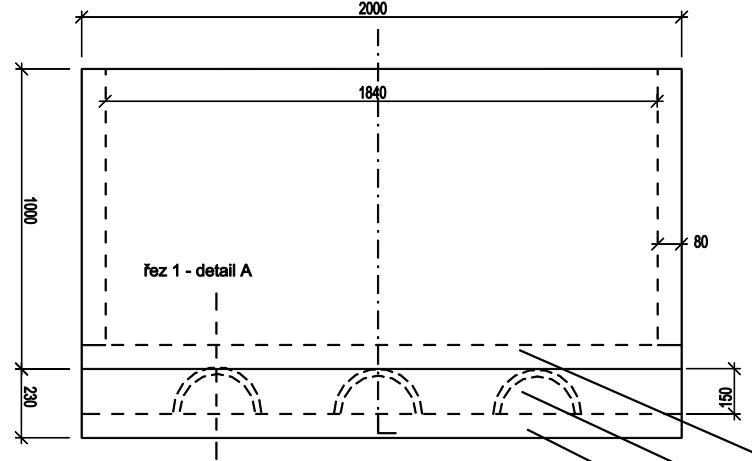


# Měřítko 1 : 10

## řez 1 - detail A

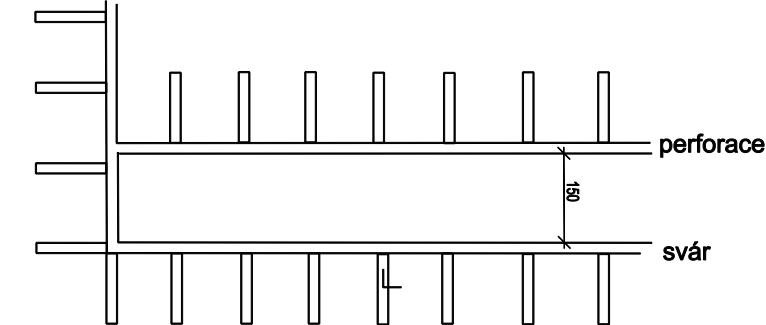

## řez 2 - detail B

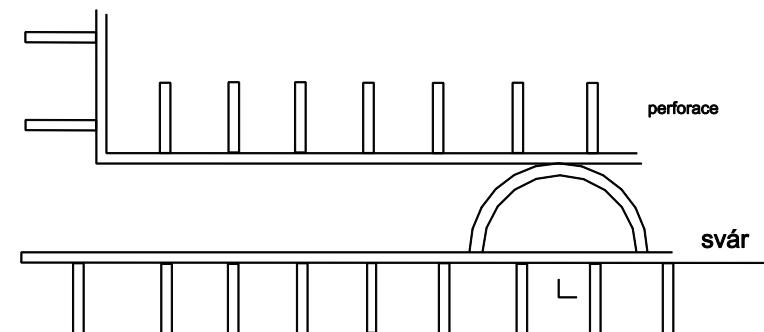

1. část rekultivace 3. etapy skládky Milevsko  
Db.20. Koksová jednotka