



výkop rýhy

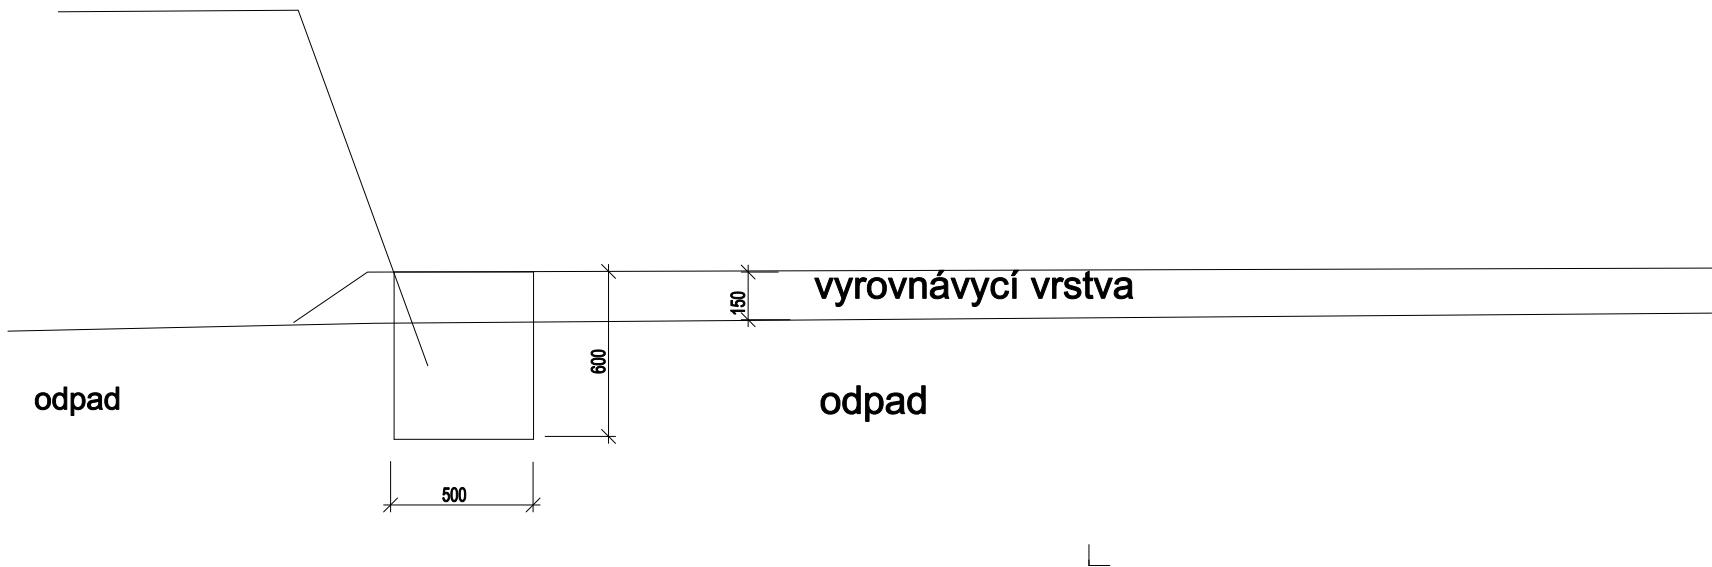

hutněný zásyp rýhy

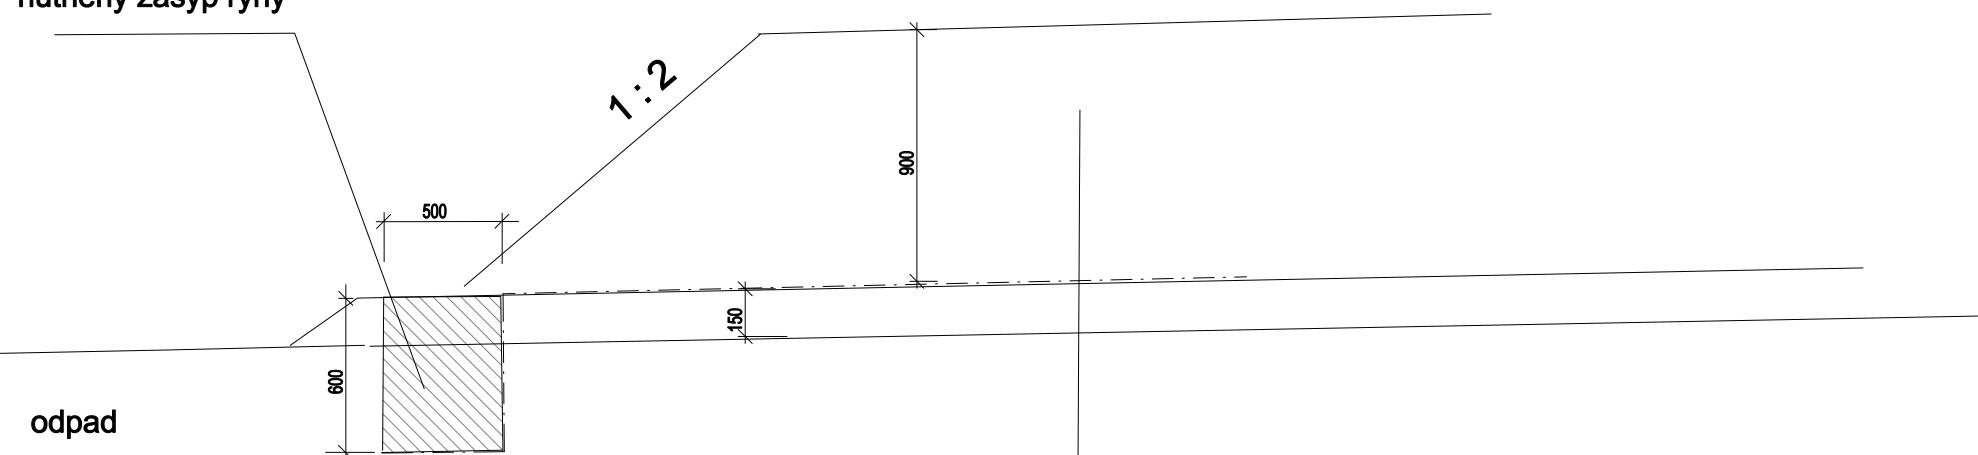

krycí vrstva zemina tl. 90 cm
těsnící vrstvy
vyrovnávající vrstva tl. min. 15 cm
výplň rýhy zeminou

odpad

1. část rekultivace 3. etapy skládky Milevsko
Db.11 Ukončení rekultivace na složišti