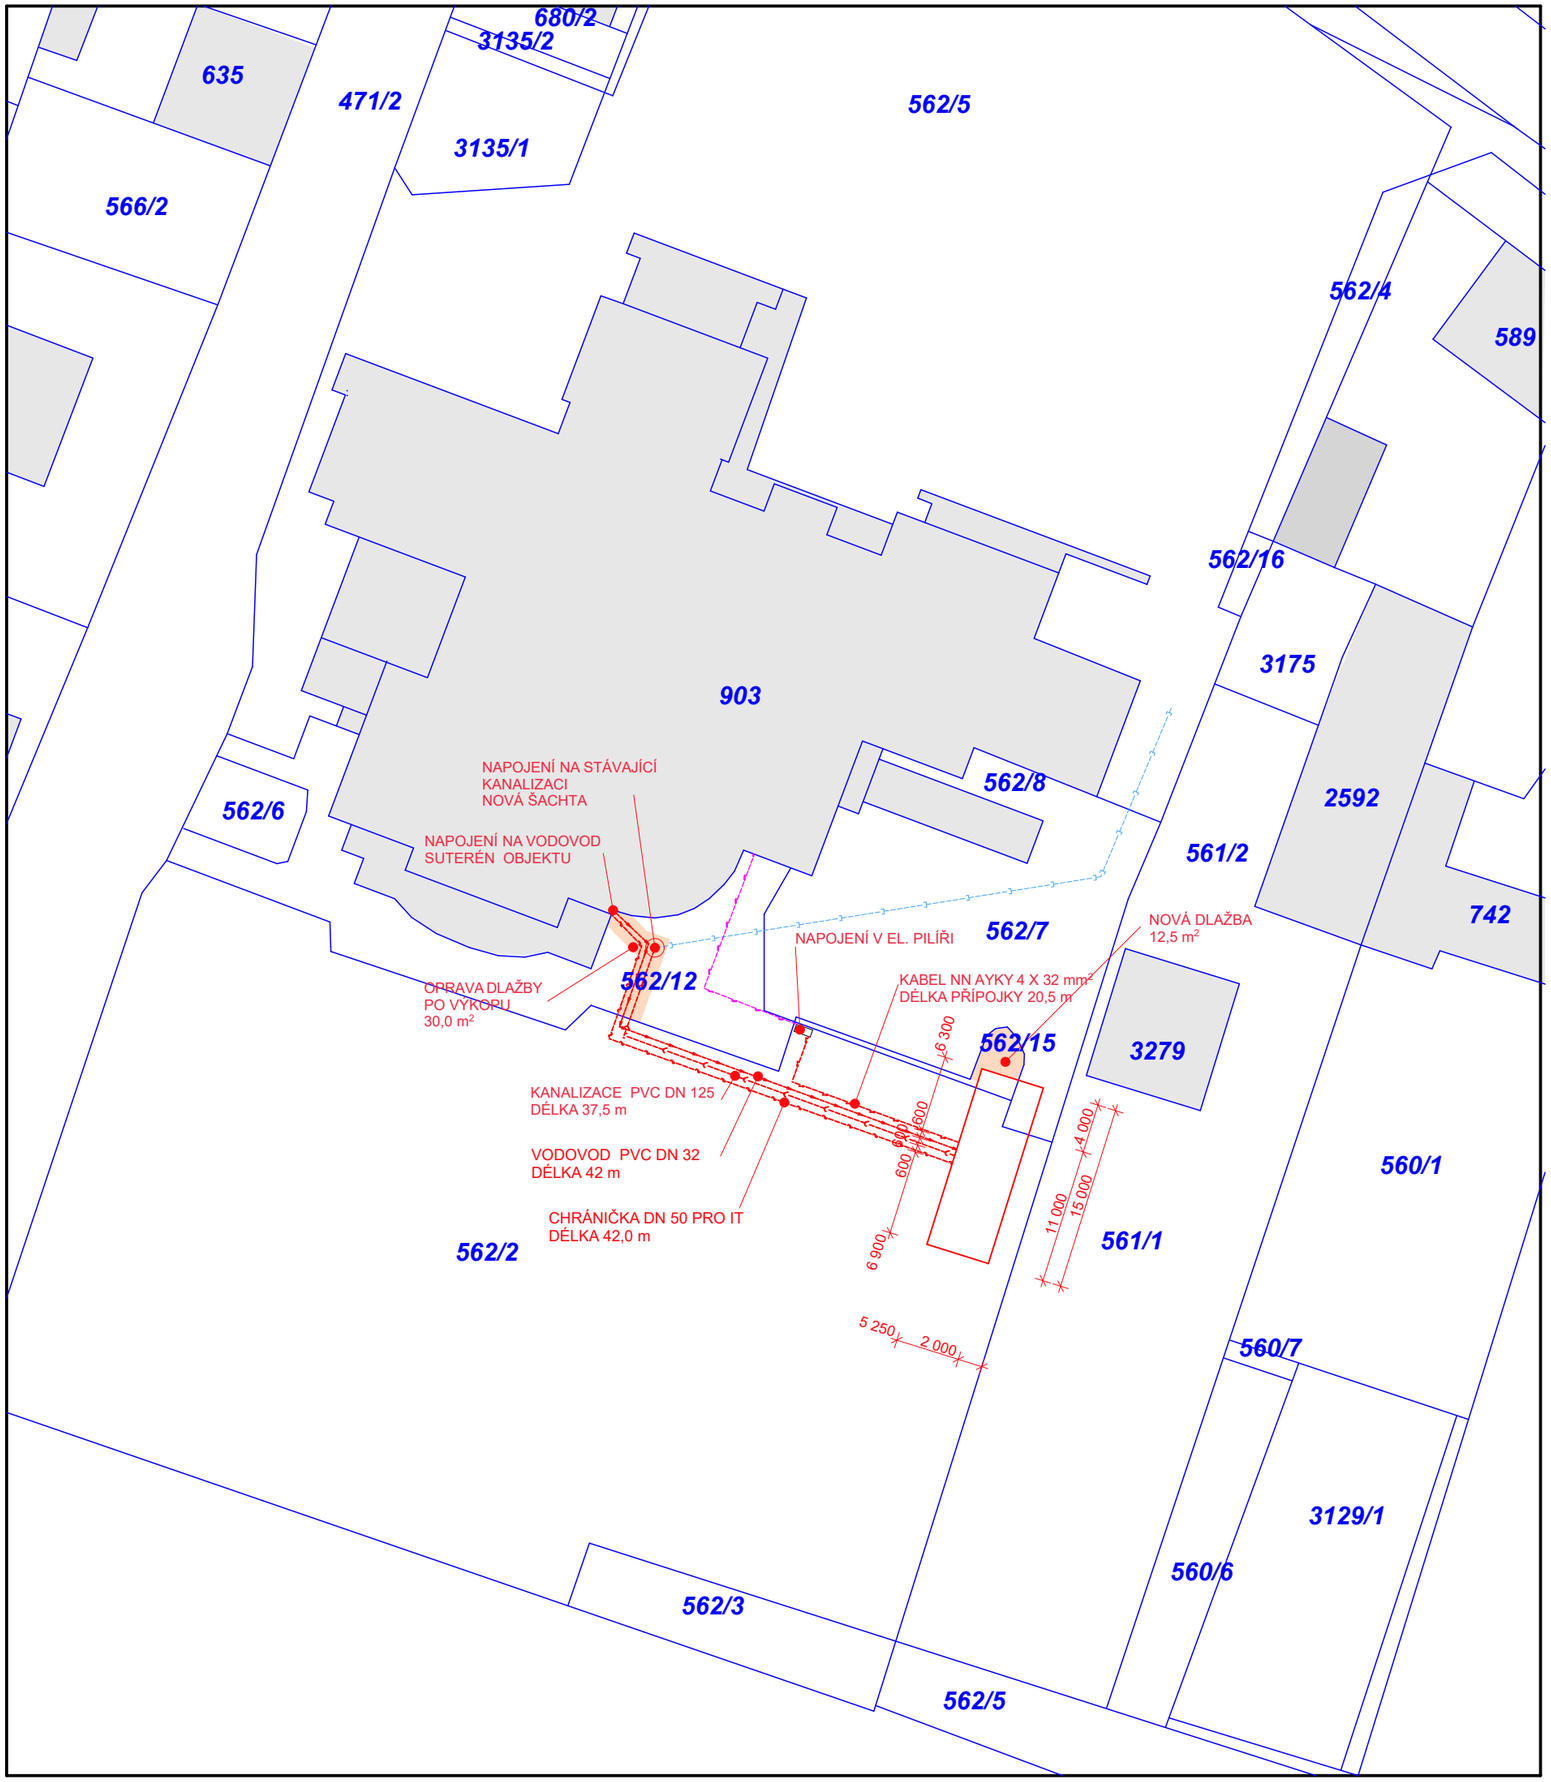

LEGENDA

- ŘEŠENÝ OBJEKT
- STÁVAJÍCÍ OKOLNÍ ZÁSTAVBA
- DOPLNĚNÍ DLAŽBY / OPRAVA STÁVAJÍC DAŽBY
- HRANICE PARCEL
- 129 — PARCELNÍ ČÍSLA
- VSTUP, VJEZD

INŽENÝRSKÉ SÍTĚ

STÁVAJÍCÍ	NOVÉ
	KANALIZACE
	VODOVOD
	ROZVOD PLYN
	ROZVOD VO
	ROZVODY NN
	ROZVODY TLF
	OPLOCENÍ

S

ZODPOVĚDNÝ PROJEKTANT	VYPRACOVAL	KRESLIL
ing. JAN ŠLECHTA	ing. JAN ŠLECHTA	ing. JAN ŠLECHTA
STAVEBNÍK	MĚSTO MILEVSKO	
MÍSTO STAVBY	MILEVSKO PARC. 562/2, 562/15, 562/7	

ing. JAN ŠLECHTA
PACOV, MALOVCOVA 1080
TEL. 602 332 009
IČO 11324180

ROZVOJ REGIONÁLNÍCH KULTURNÍCH A KREATIVNÍCH CENTER - MALÁ CENTRA

KOORDINAČNÍ SITUACE

FORMÁT	2A4
DATUM	07. 2023
ČÍSLO ZAKÁZKY	2309
MĚŘÍTKO	1:500
ČÍSLO VÝKRESU	C 2