HLAVNÍ VSTUP

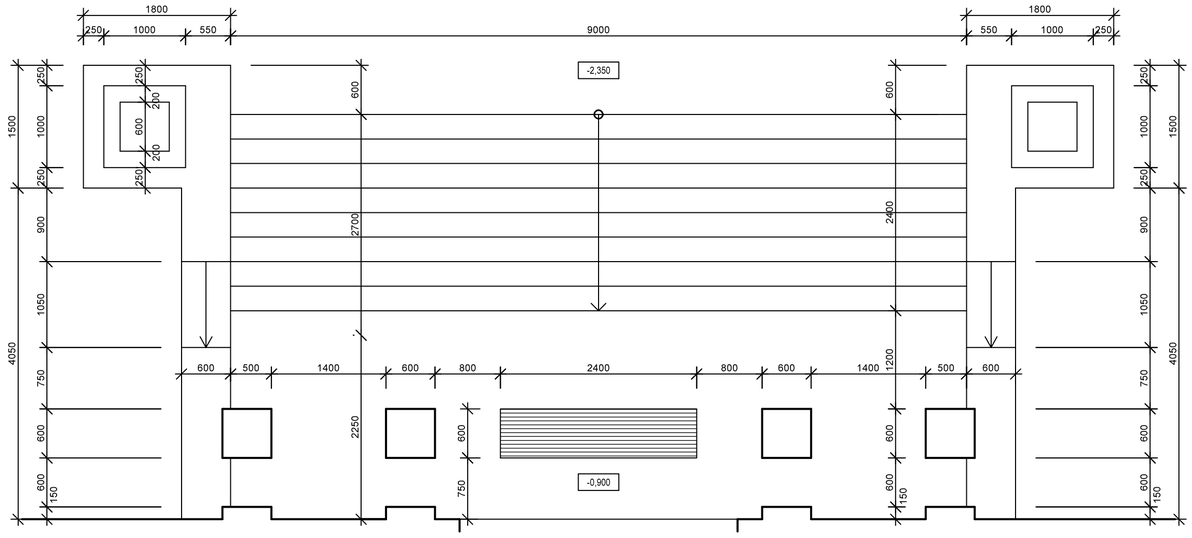

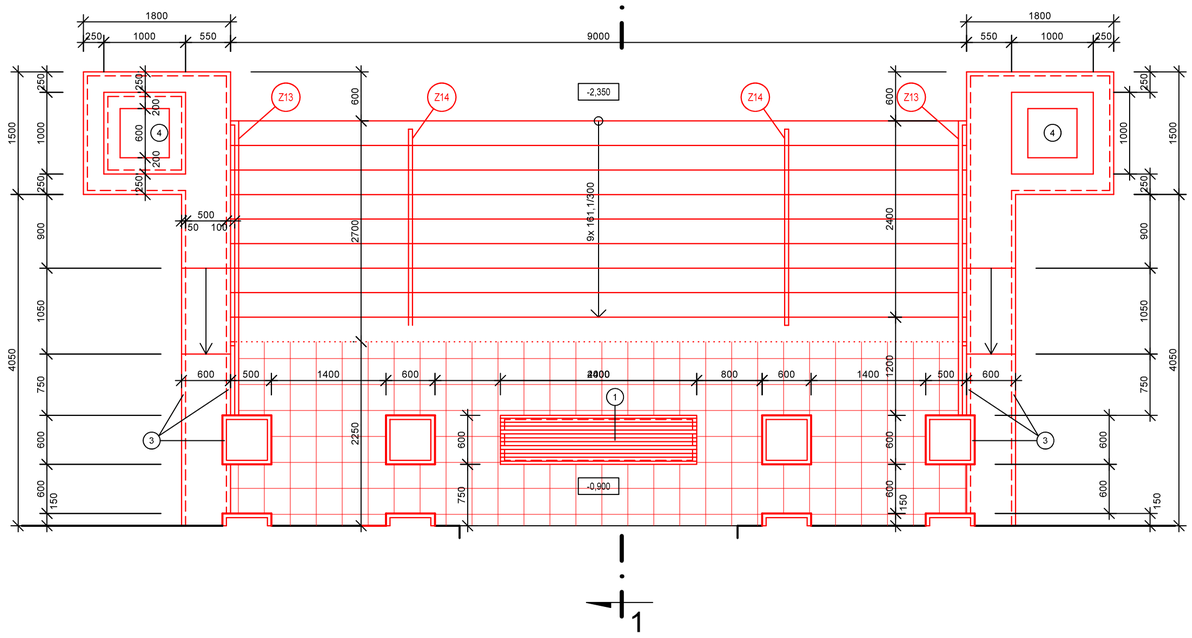

VSTUP DO LOUTKOVÉHO DIVADLA

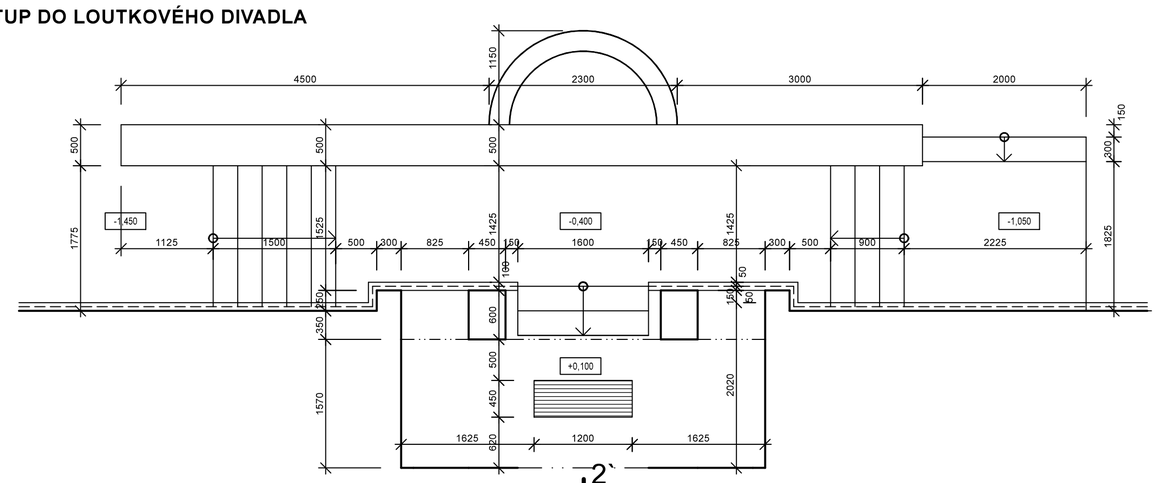

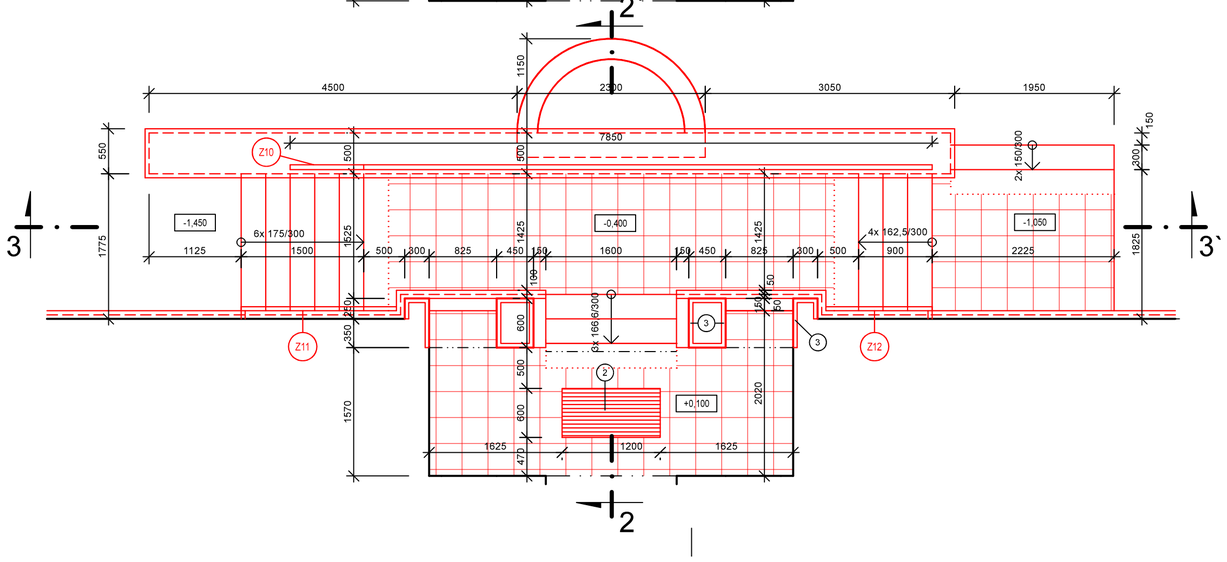

ŘEZ 1-1`

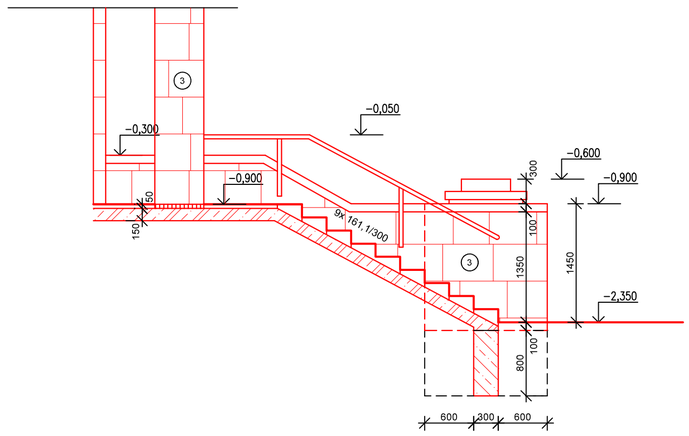

LEGENDA MATERIÁLU:

- STÁVAJÍCÍ KONSTRUKCE
- NOVÉ KONSTRUKCE
- ŽULOVÉ SCHODIŠŤOVÉ STUPNĚ A ŽULOVÁ DLAŽBA TL. 50 MM
- BETONOVÁ PODKLADNÍ DESKA Z BETONU C 16/20 OBOUSTRANNĚ VYZTUŽENÁ SÍTÍ Ø 6 MM OKA 100/100 MM
- 4 KAMENNÉ REŽNÉ ZDIVO NA CEMENTOVOU MALTU MC 5 MPa
- ZÁKLADOVÉ KONSTRUKCE Z PROSTÉHO BETONU C 12/15
- ŽULOVÁ DLAŽBA TL. 50 MM FORMÁT 300/300 MM

POZNÁMKY:

1 - KOVOVÁ OCELOVÁ ČISTÍCÍ VENKOVNÍ VSTUPNÍ ROHOŽ ZE SVAŘOVANÝCH PODLAHOVÝCH ROŠTŮ ŽÁROVĚ ZINKOVANÝCH, VELIKOST 2400 x 600 MM
2 - KOVOVÁ OCELOVÁ ČISTÍCÍ VENKOVNÍ VSTUPNÍ ROHOŽ ZE SVAŘOVANÝCH PODLAHOVÝCH ROŠTŮ ŽÁROVĚ ZINKOVANÝCH, VELIKOST 1200 X 600 MM
3- OBKLAD BOČNÁCH ZDÁ SCHODIŠTĚ A SLOUPŮ PÍSKOVCOVÝM OBKLADEM TL. 50 MM
4 - PODSTAVEC POD SOCHY Z PÍSKOVCOVÝCH BLOKŮ

ŘEZ 2-2`

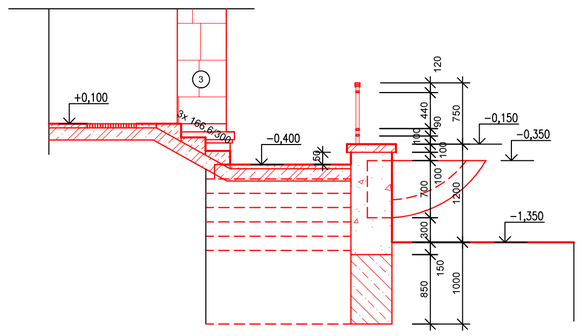

ŘEZ 3-3`

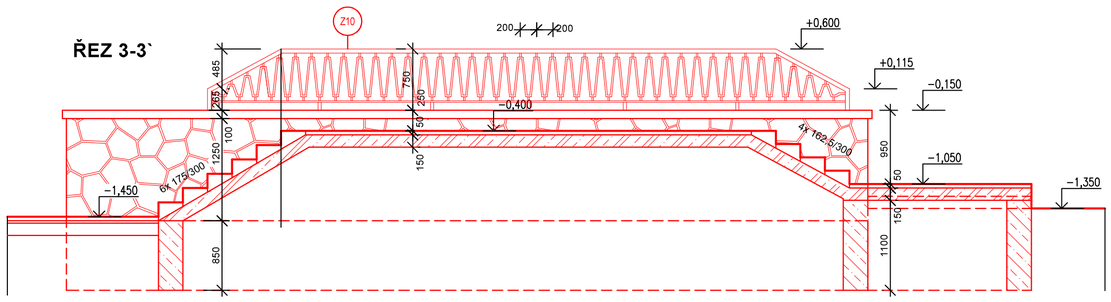

+0,100 (ÚROVEŇ ČISTÉ PODLAHY V 1.NP)

ZODP. PROJEKTANT	VYPRACOVAL	KRESLIL	
ing. ŠLECHTA	ing. ŠLECHTA	ing. ŠLECHTA	
INVESTOR	MĚSTO MILEVSKO		
MÍSTO STAVBY	STP. 903 K.Ú. MILEVSKO		
SNÍŽENÍ ENERGETICKÉ NÁROČNOSTI BUDOVY KD - MILEVSKO		FORMÁT	10 A4
		DATUM	05. 2024
		ČÍSLO ZAKÁZKY	1827
VENKOVNÍ SCHODIŠTĚ		MĚŘÍTKO 1: 50	ČÍSLO VÝKRESU **D1.23**

ING. JAN ŠLECHTA
PACOV MALOVCOVA 1080
TEL. FAX. 565/44 35 57
IČO 113 24 180