
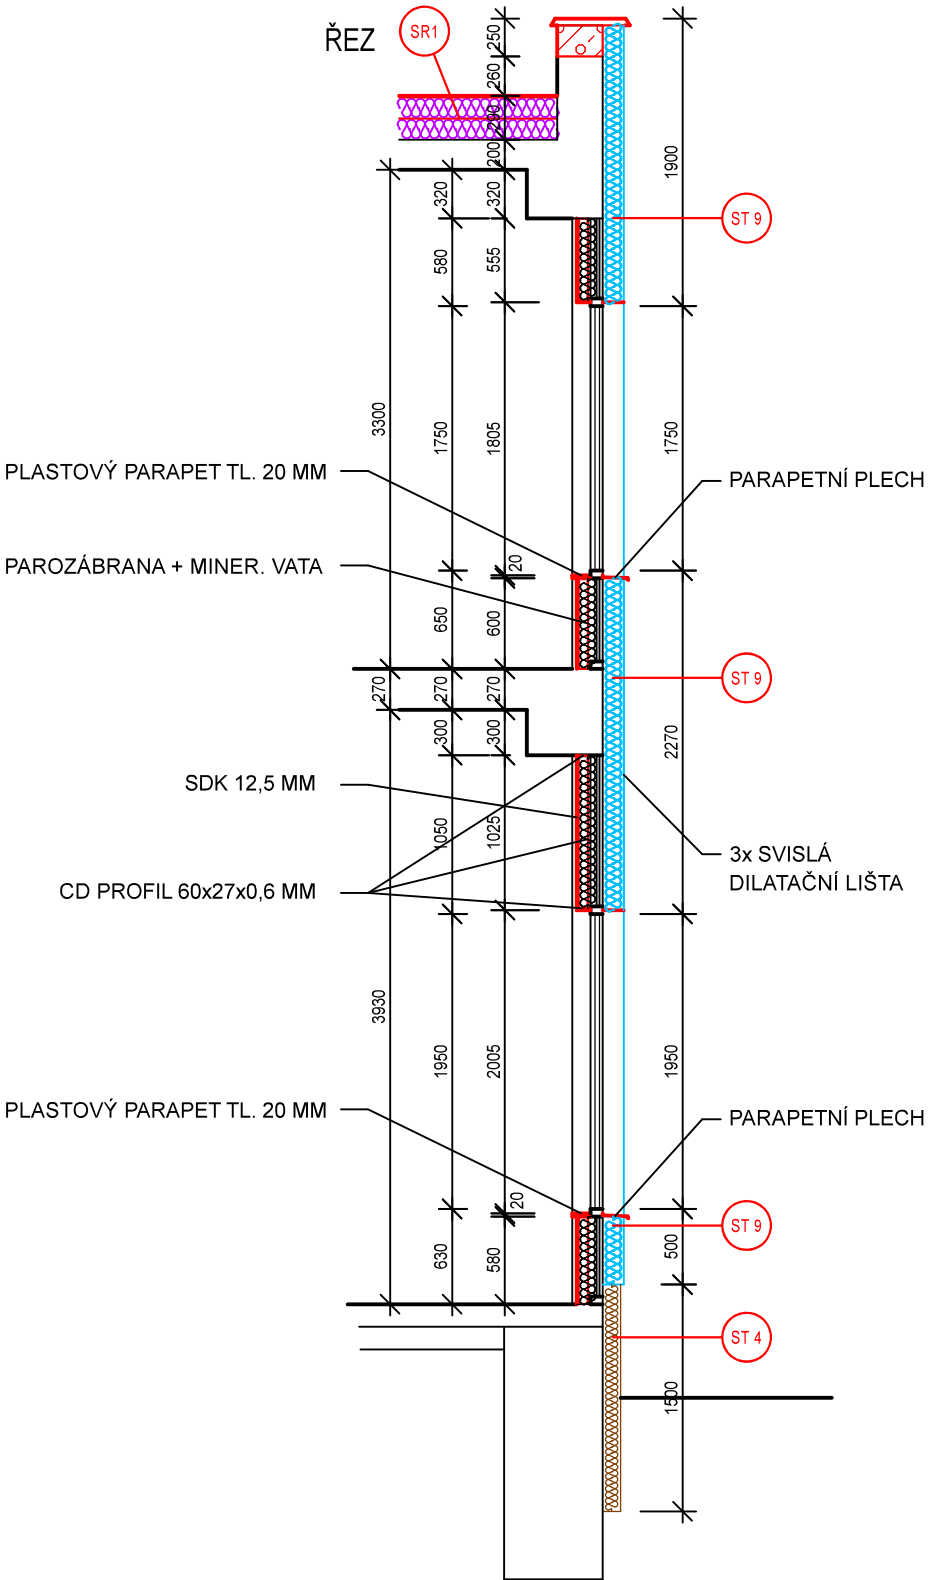


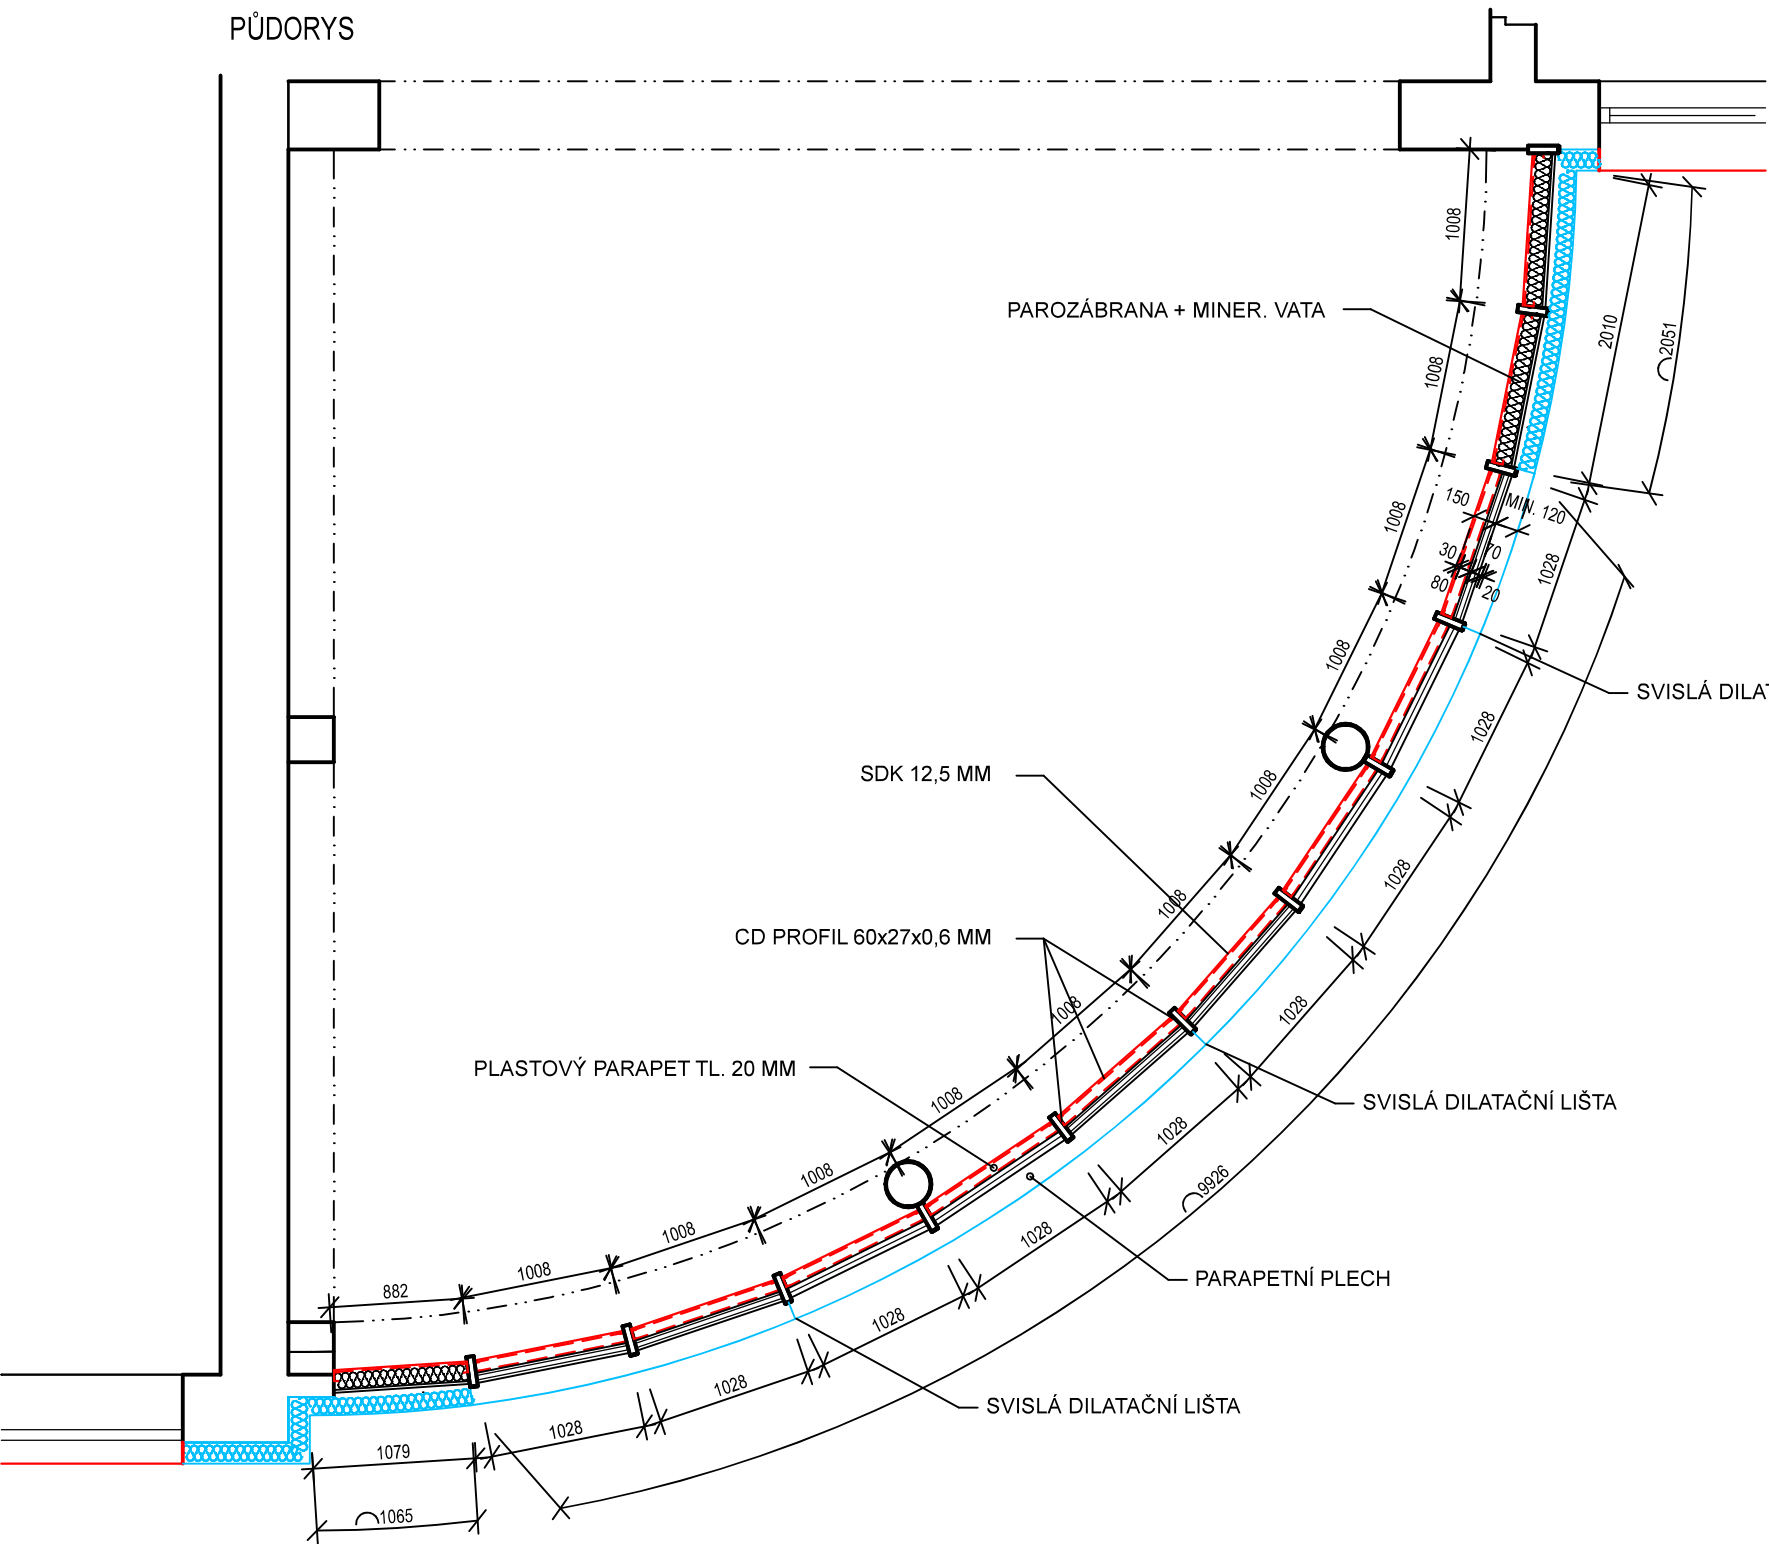

POZNÁMKY:

ZATEPLENÍ ČTVRTKRUHOVÉ ČÁSTI IZOLANTEM EPS V TL. 200 MM SE ZABROUŠENÍM RÁDIUSEM Z VENKOVNÍ ČÁSTI ($\lambda_D \leq 0,036 \text{ W/mK}$) MIN. TL. 120 MM KOTVENÍ DO STĚNOVÉ VÝPLNĚ TL. 20 MM NEREZOVÝMI KOTVAMI. PRO ELIMINACI PNUTÍ ZATEPLENÍ BUDOU OSAZENY TŘI SVISLÉ DILATAČNÍ LIŠTY. OKENNÍ OTVORY BUDOU Z VENKOVNÍ STRANY OPATŘENY OPLECHOVÁNÍM PARAPETU, Z VNITŘNÍ STRANY BUDE OSAZENA PLASTOVÁ PARAPETNÍ DESKA TL. 20 MM. Z VNITŘNÍ STRANY PROVEDENO SÁDROKARTONOVÉ OPLÁŠTĚNÍ PRO ZAKRYTÍ VÝCHNÍVAJÍCÍCH KOTEV Z FASÁDY - CD PROFIL BUDE KOTVEN DO STÁVAJÍCÍCH OCELOVÝCH STOJEK, PROSTOR VYPLNĚN MINERÁLNÍ VATOU, PŘEKRYT PAROZÁBRANOU A ZAKLOPEN SÁDROKARTONOVOU DESKOU TL. 12,5 MM. SPÁRA MEZI SÁDROKARTON A STÁVAJÍCÍ OCELOVOU KONSTRUKCÍ BUDE OPATŘENA PRUŽNÝM SPÁROVACÍM TMELEM. SDK A VNITŘNÍ OCELOVÁ KONSTRUKCE BUDE NATŘENA BÍLÝM NÁTĚREM, OKNA Z VENKOVNÍ A VNITŘNÍ STRANY HNĚDÝM NÁTĚREM.

- ST 4** Skladba ST4 zateplení stěny min. 0,8 m pod úroveň přilehlé podlahy přízemí v tl. 120 mm. Tepelná izolace s tepelným nenasákavým izolantem EPS nebo XPS ($\lambda_D \leq 0,036 \text{ W/mK}$) tl. 120 mm v nadzemní části s probarvenou omítkou.
- ST 9** Skladba ST9 zateplení čtvrtkruhové části izolantem EPS v tl. 200 mm s probroušeným radiusem stěny z vnitřní části a zabroušením z venkovní části ($\lambda_D \leq 0,036 \text{ W/mK}$) min. tl. 120 mm
- SR1** Skladba SR1 zateplení střešní konstrukce tepelnou izolací EPS 100S ($\lambda_D \leq 0,037 \text{ W/mK}$) tl. 240 mm + nová hydroizolační povlaková krytina z PVC

+0,100 (ÚROVEŇ ČISTÉ PODLAHY V 1.NP)

ZODP. PROJEKTANT		VYPRACOVAL		KRESLIL		 ING. JAN ŠLECHTA PACOV MALOVCOVA 1080 TEL. FAX. 565/44 35 57 IČO 113 24 180	
ing. ŠLECHTA		ing. ŠLECHTA		ing. ŠLECHTA			
INVESTOR MĚSTO MILEVSKO							
MÍSTO STAVBY STP. 903 K.Ú. MILEVSKO							
SNÍŽENÍ ENERGETICKÉ NÁROČNOSTI BUDOVY KD - MILEVSKO						FORMÁT	2 A4
						DATUM	10. 2024
						ČÍSLO ZAKÁZKY	1827
ZATEPLENÍ ČTVRTKRUHOVÉ ČÁSTI						MĚŘÍTKO 1: 50	ČÍSLO VÝKRESU D1.30