


LEGENDA :



FVE panely

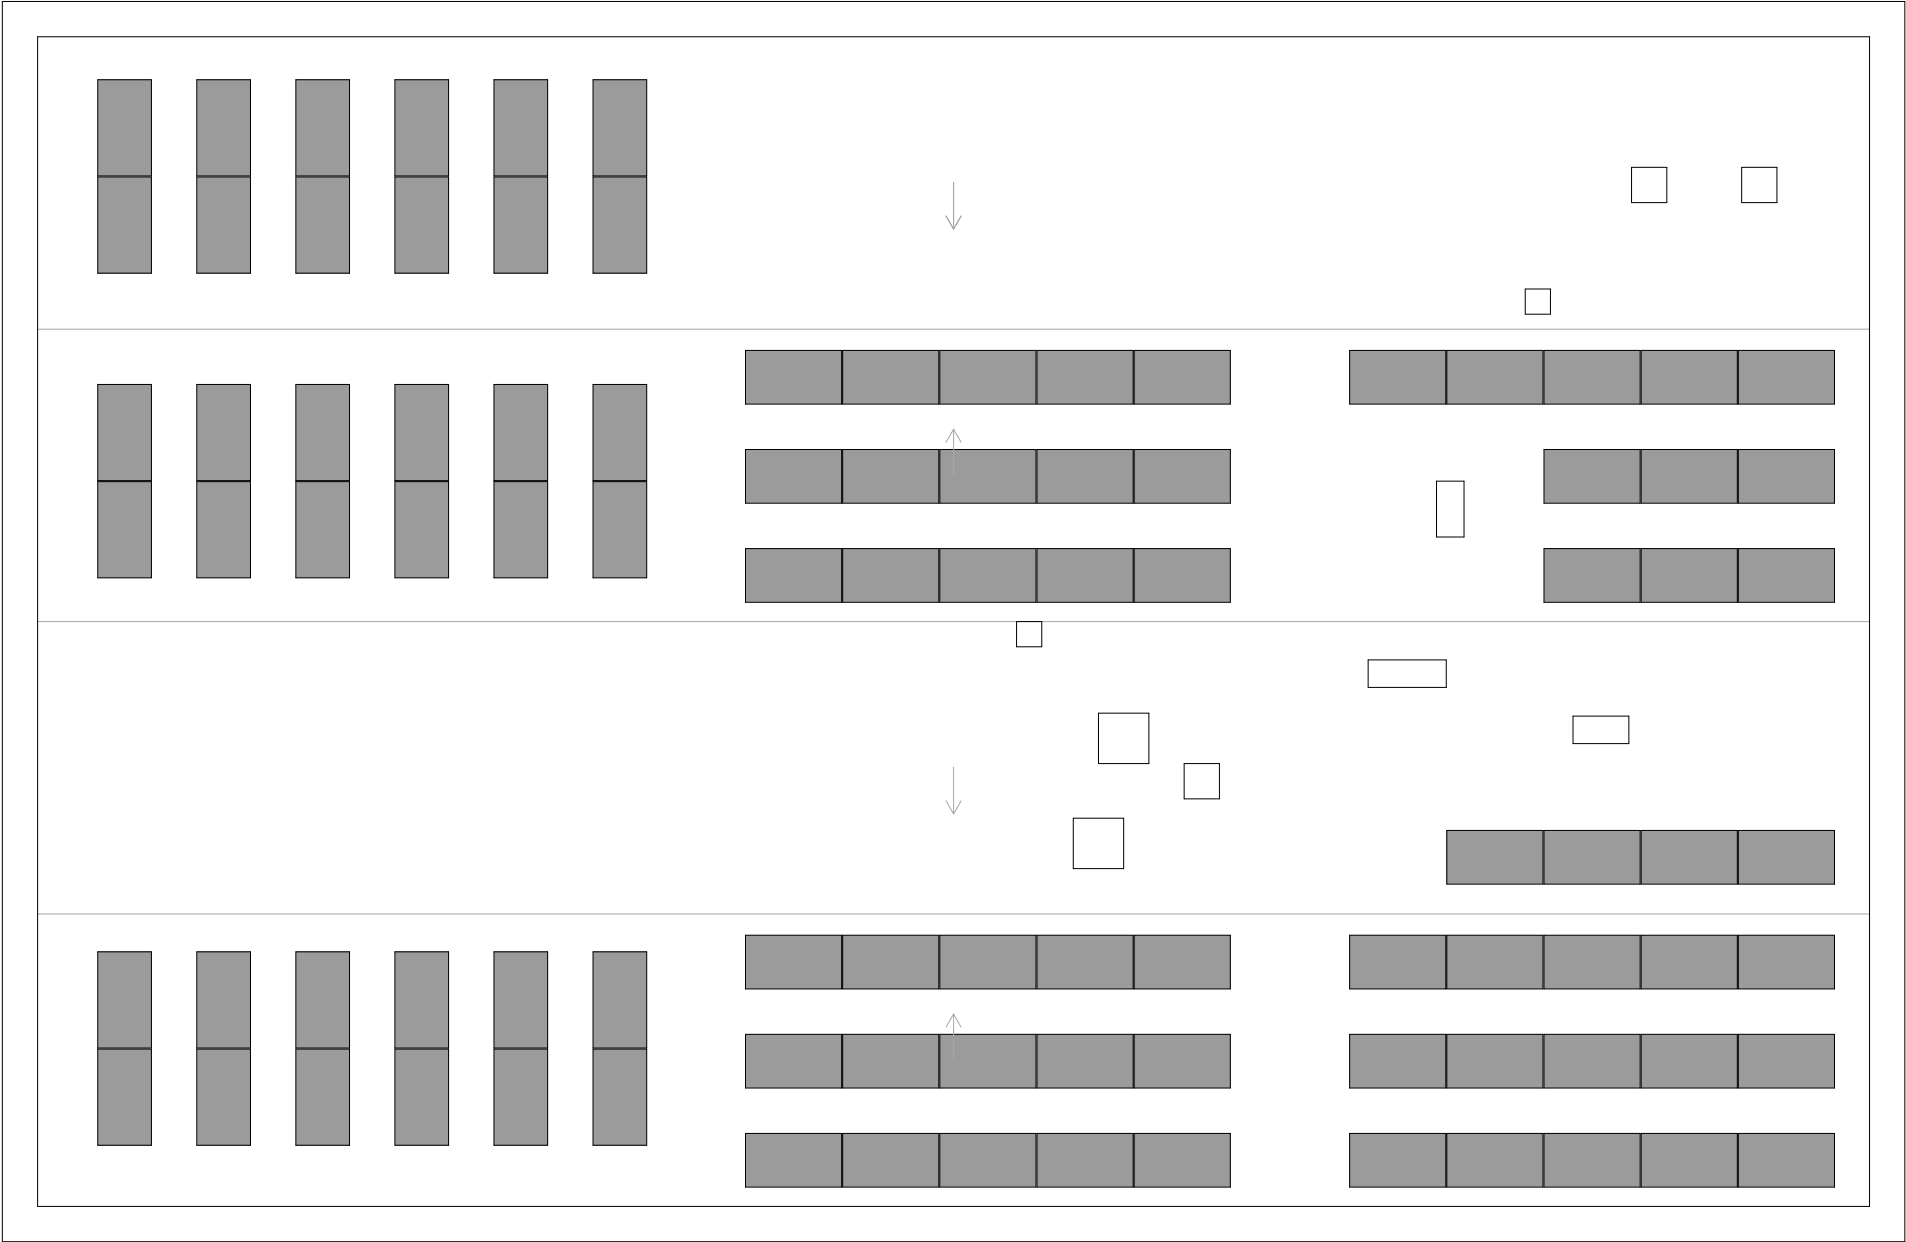

NÁZEV PROJEKTU:		Fotovoltaická výrobn 46,56 kWp		
MÍSTO STAVBY:		k.ú. Milevsko, parc. č. st. 668/2		
INVESTOR:		Město Milevsko		
ZODPOVĚDNÁ OSOBA:		Ing. Tomáš Gajdoš		
STUPĚŇ PD:		Studie		
VYPRACOVAL:		Bc. Veronika Kudrnová		
DATUM:		14. 7. 2024		
FORMÁT:		A3		
MĚŘÍTKO:		1:150		
NÁZEV VÝKRESU:			PŮDORYS STŘECHY	
ČÍSLO VÝKRESU:			D. 1. 1. 1	
PŘE:				