




Vzorový řez A

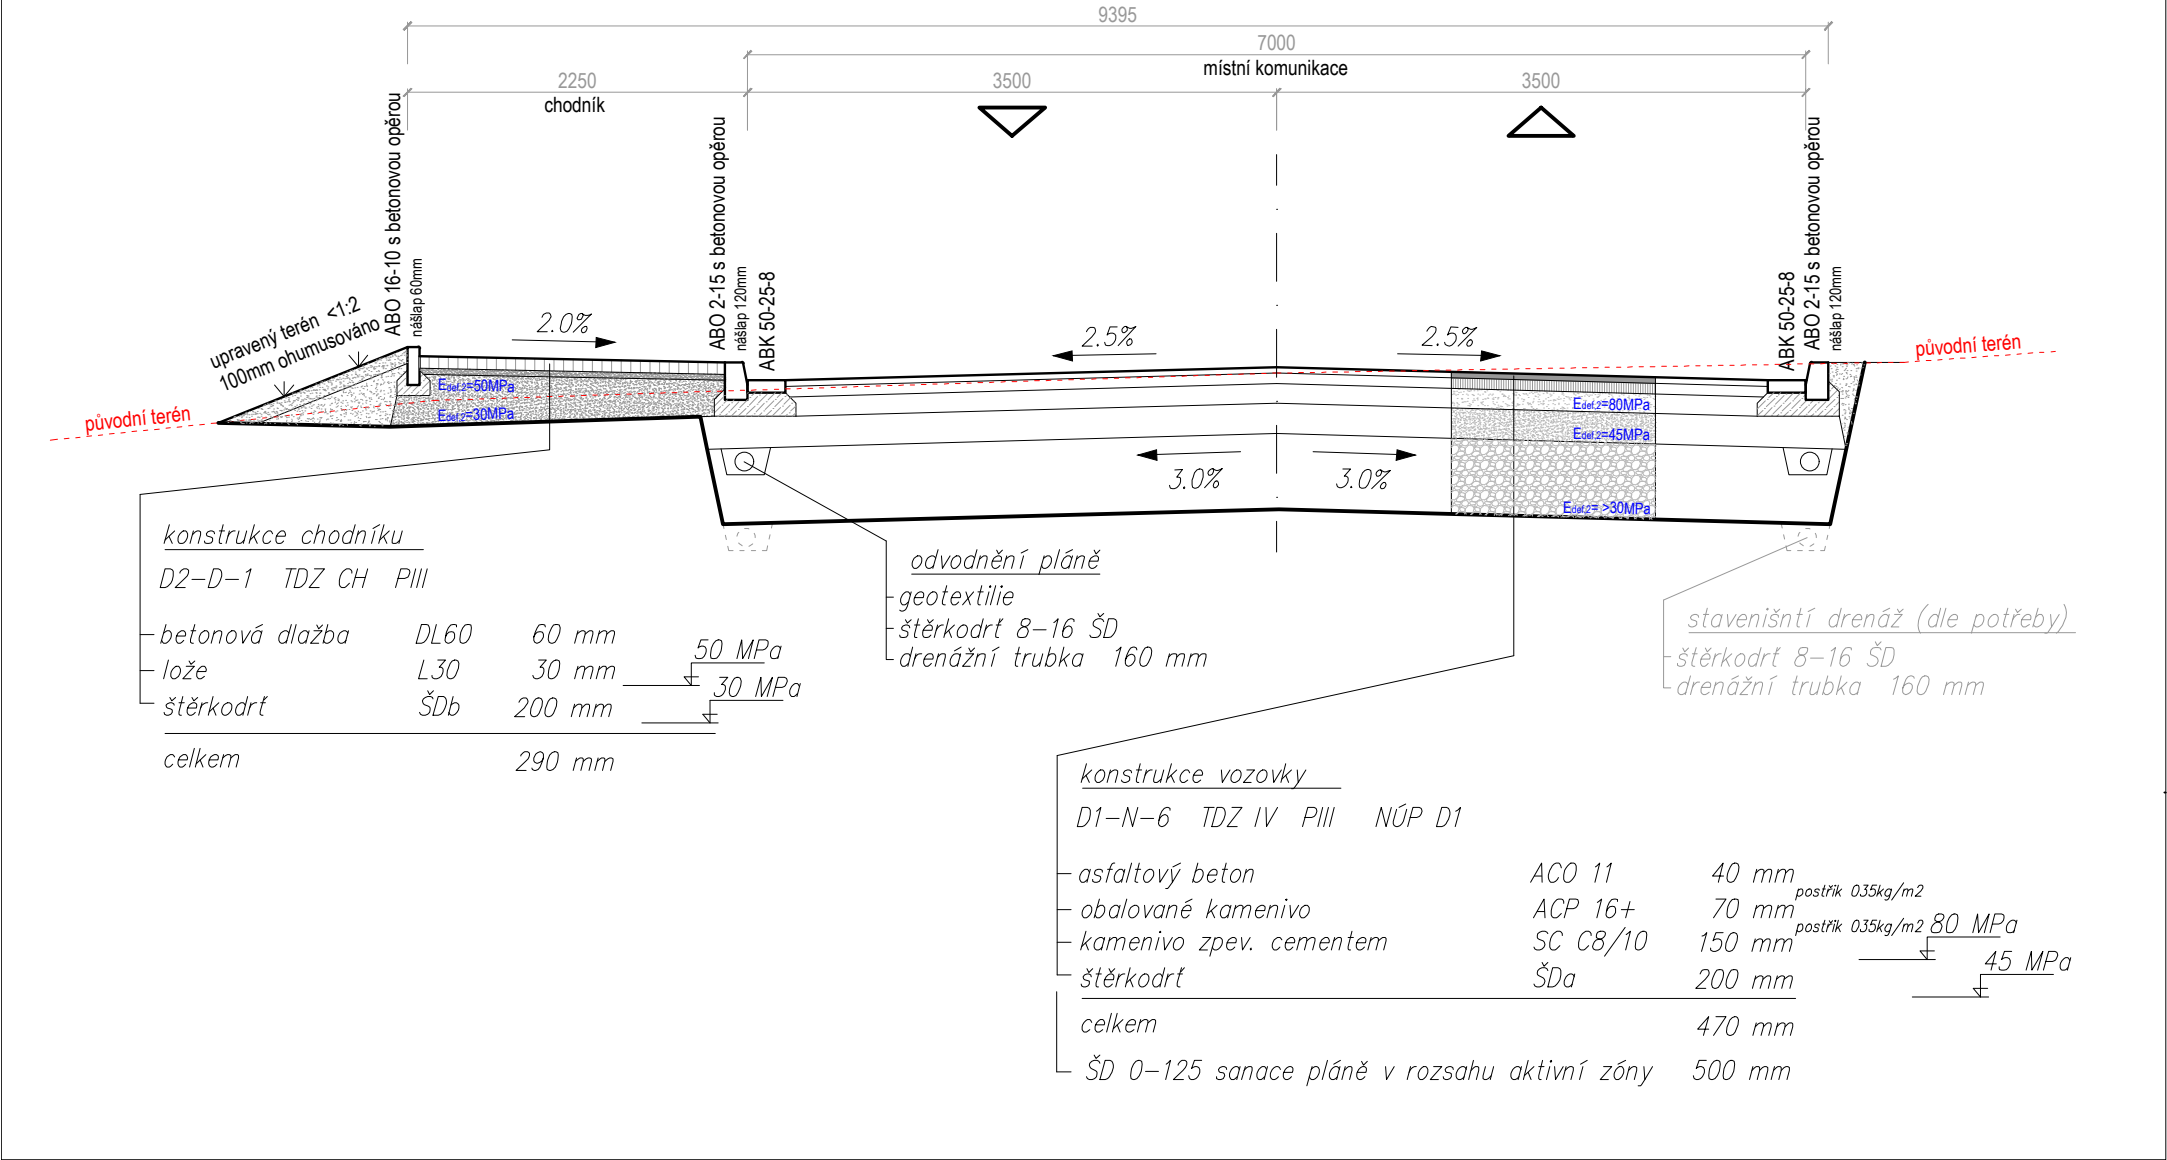

Vzorový řez B

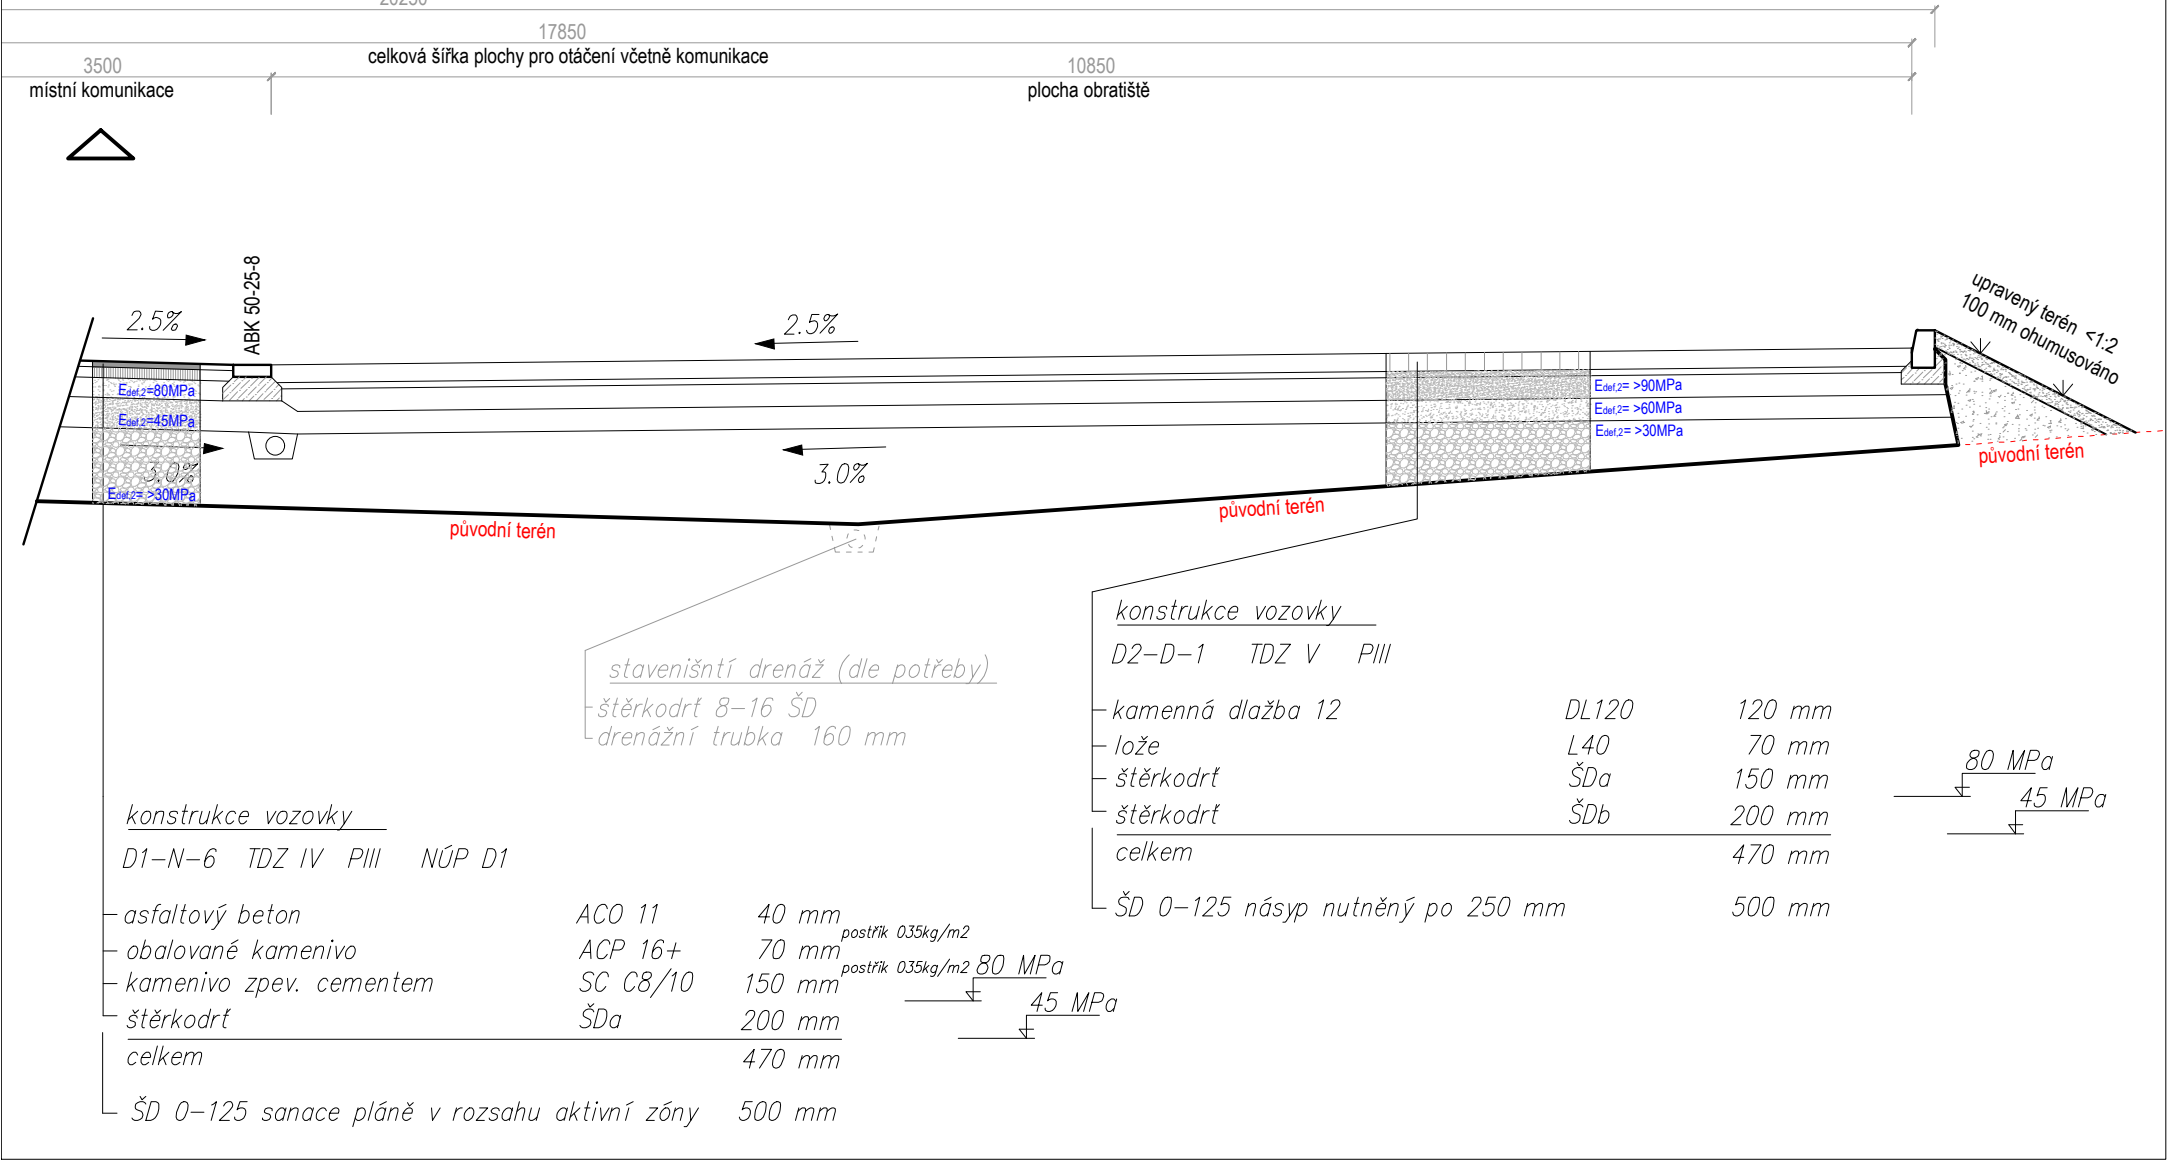

Vzorová skladba uliční vpusti

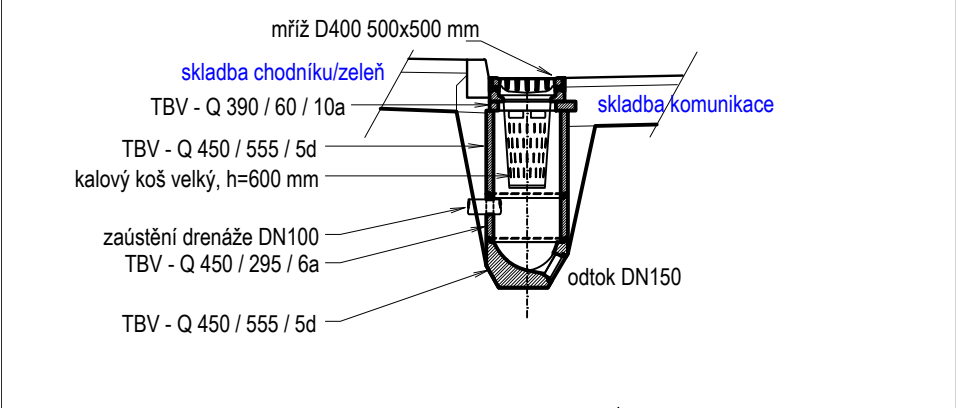

BUILDING INVESTMENT s.r.o.					
Zodp. projektant	Kreslil	Kontroloval	Building-Investment, s.r.o. Doubravice 40, 387 35 Doubravice u Strakoníc mobil: 602 145 242, 731 406 007 email: info@build-in.cz www.build-in.cz		
Bc.Jakub Jeništa, DiS.	Jan Jeništa	Bc.Jakub Jeništa, DiS.			
Stavební úřad: Milevsko		Obec: Milevsko			
Investor: Město Milevsko, nám. E. Beneše 420/12, 399 01 Milevsko					
Název akce:  Podnikatelský park Milevsko  Komunikace úsek 5			Formát	2xA4	
			Datum	3/2024	
			Arch. číslo	B-0522	
			Účel	DUR/DSP	
Obsah:	Vzorové řezy		Měřítko 1:50	Paré	Číslo výkresu D.1.1.2.c