


Informativní zákres sítí **plynu** k žádosti 26212160

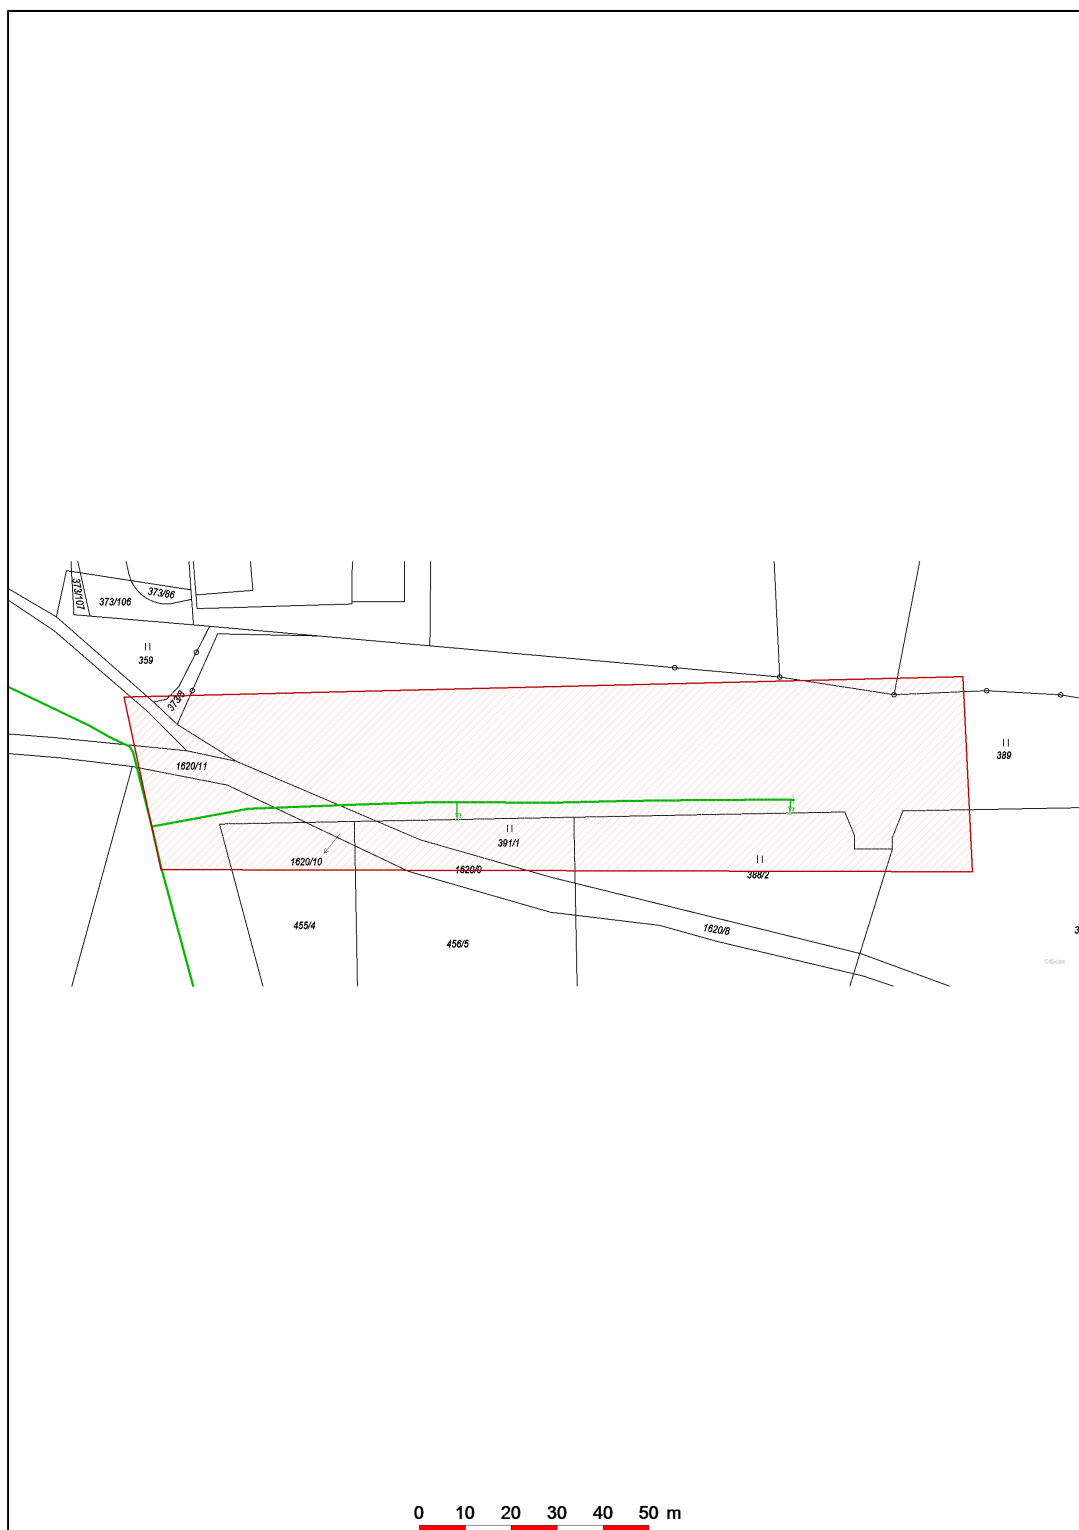

Datum 21.10.2022

eg·d

001

EG.D, a.s.
Lidická 1873/36, Černá Pole, 602 00 Brno