




ZÁBRADLÍ SCHODIŠTĚ A U STUDNY- POZINKOVANÉ

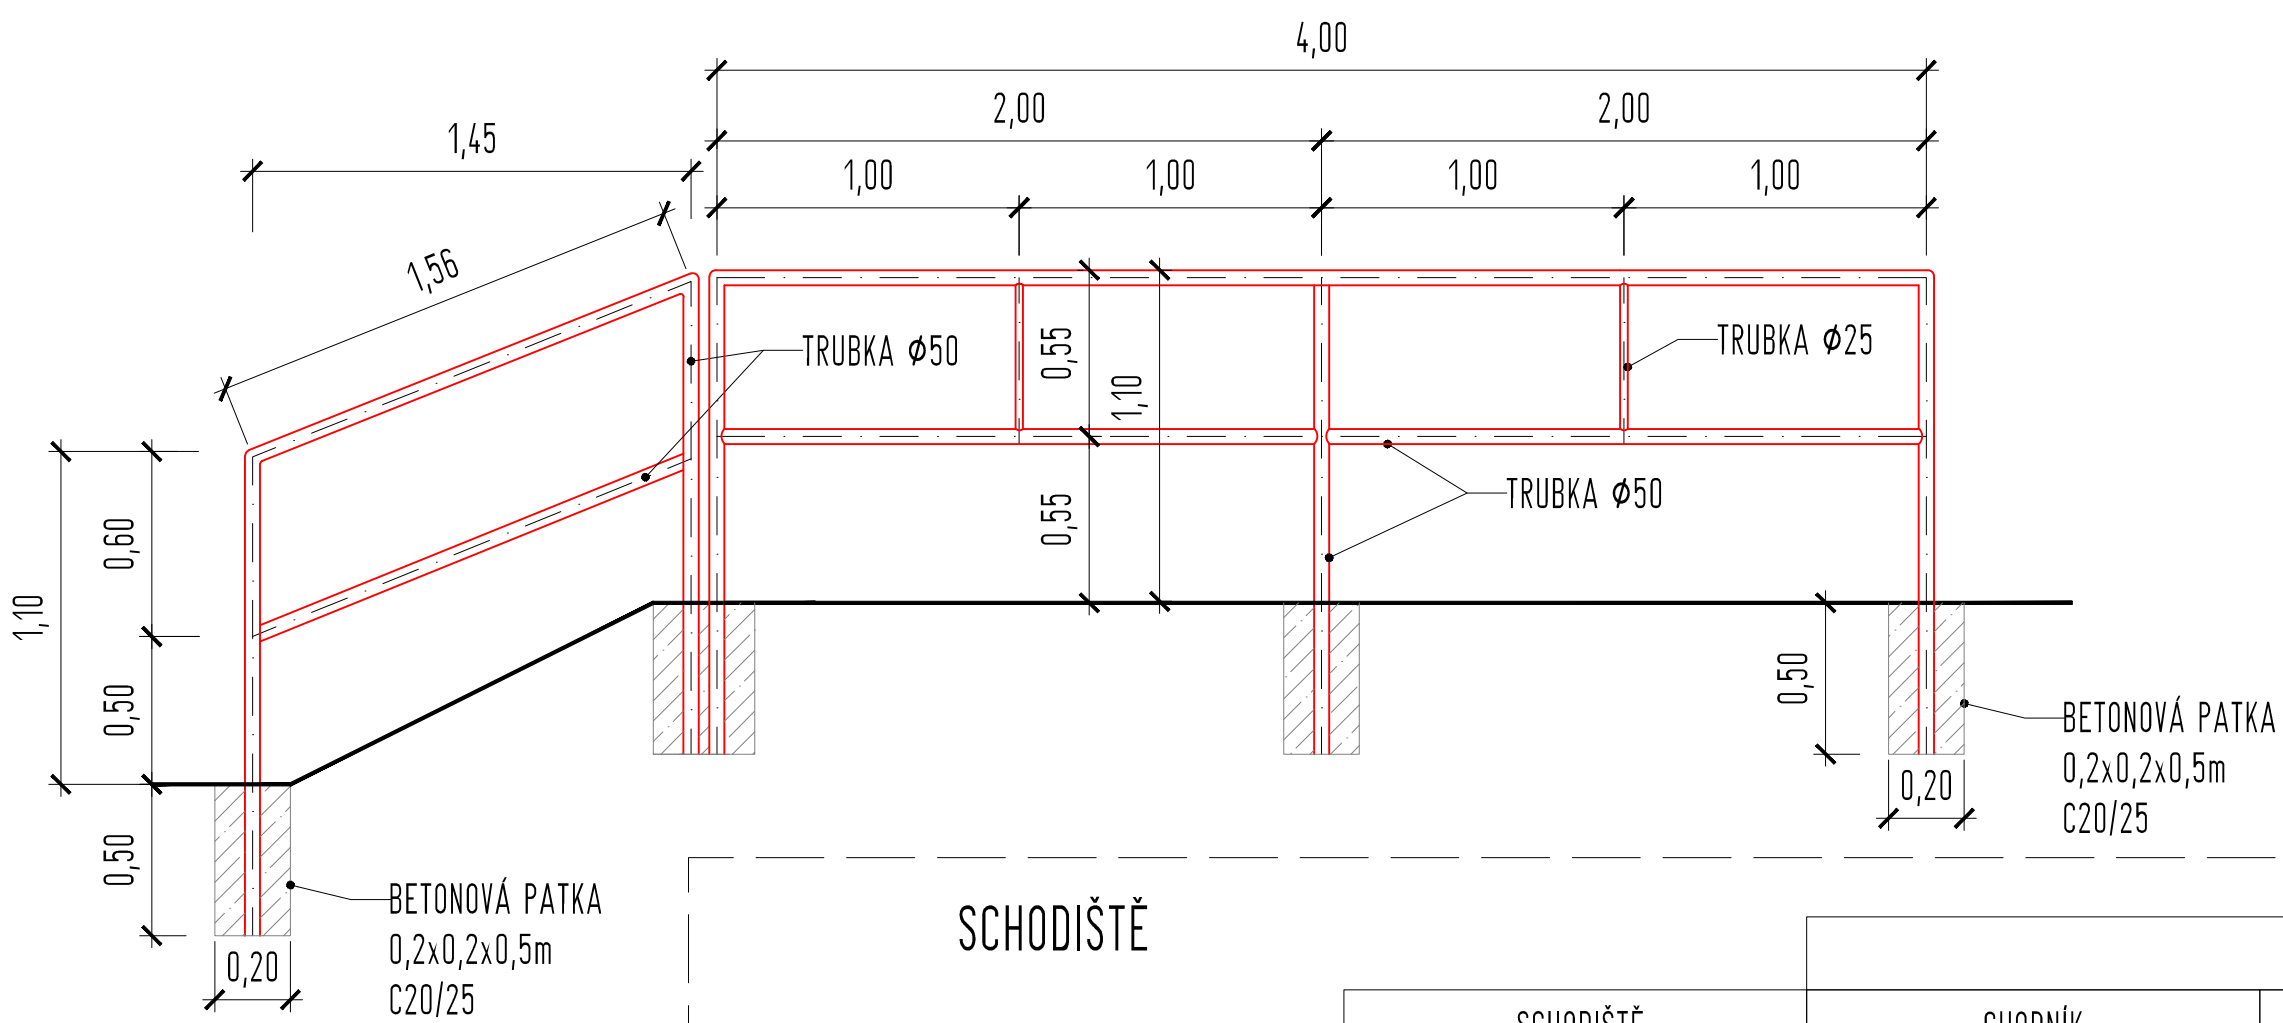

ZÁBRADLÍ U PALISÁDY - POZINKOVANÉ

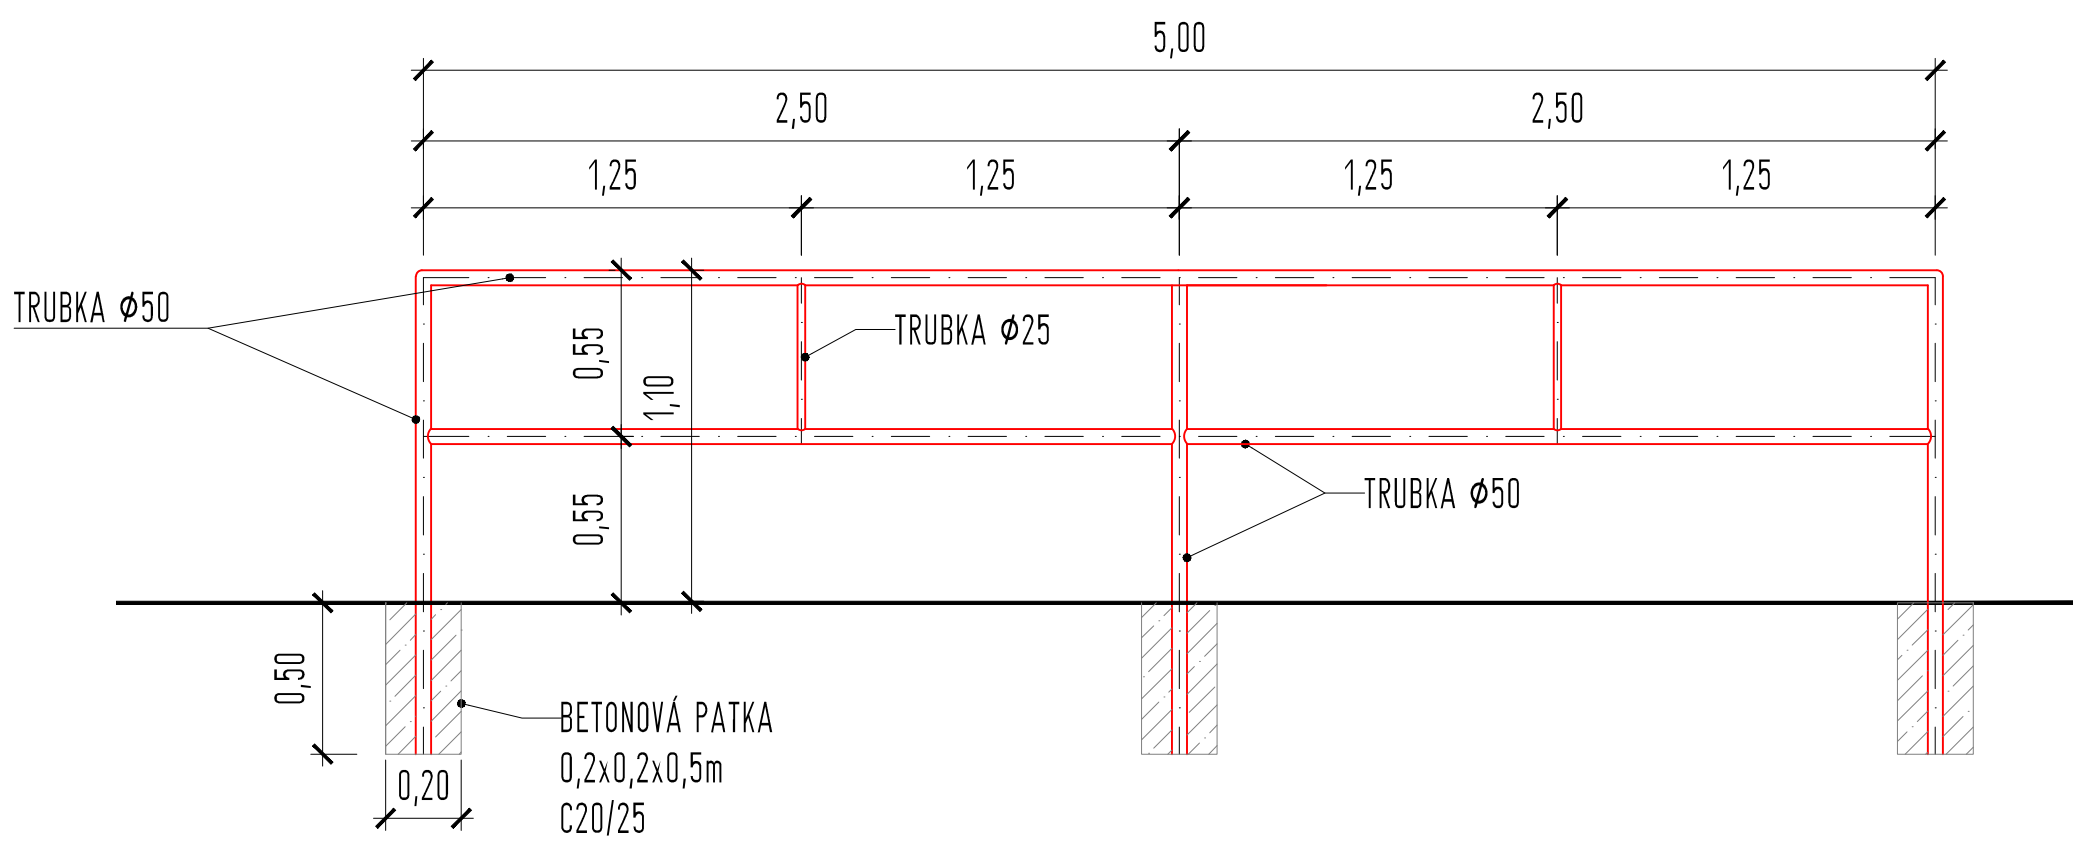

SCHODIŠTĚ

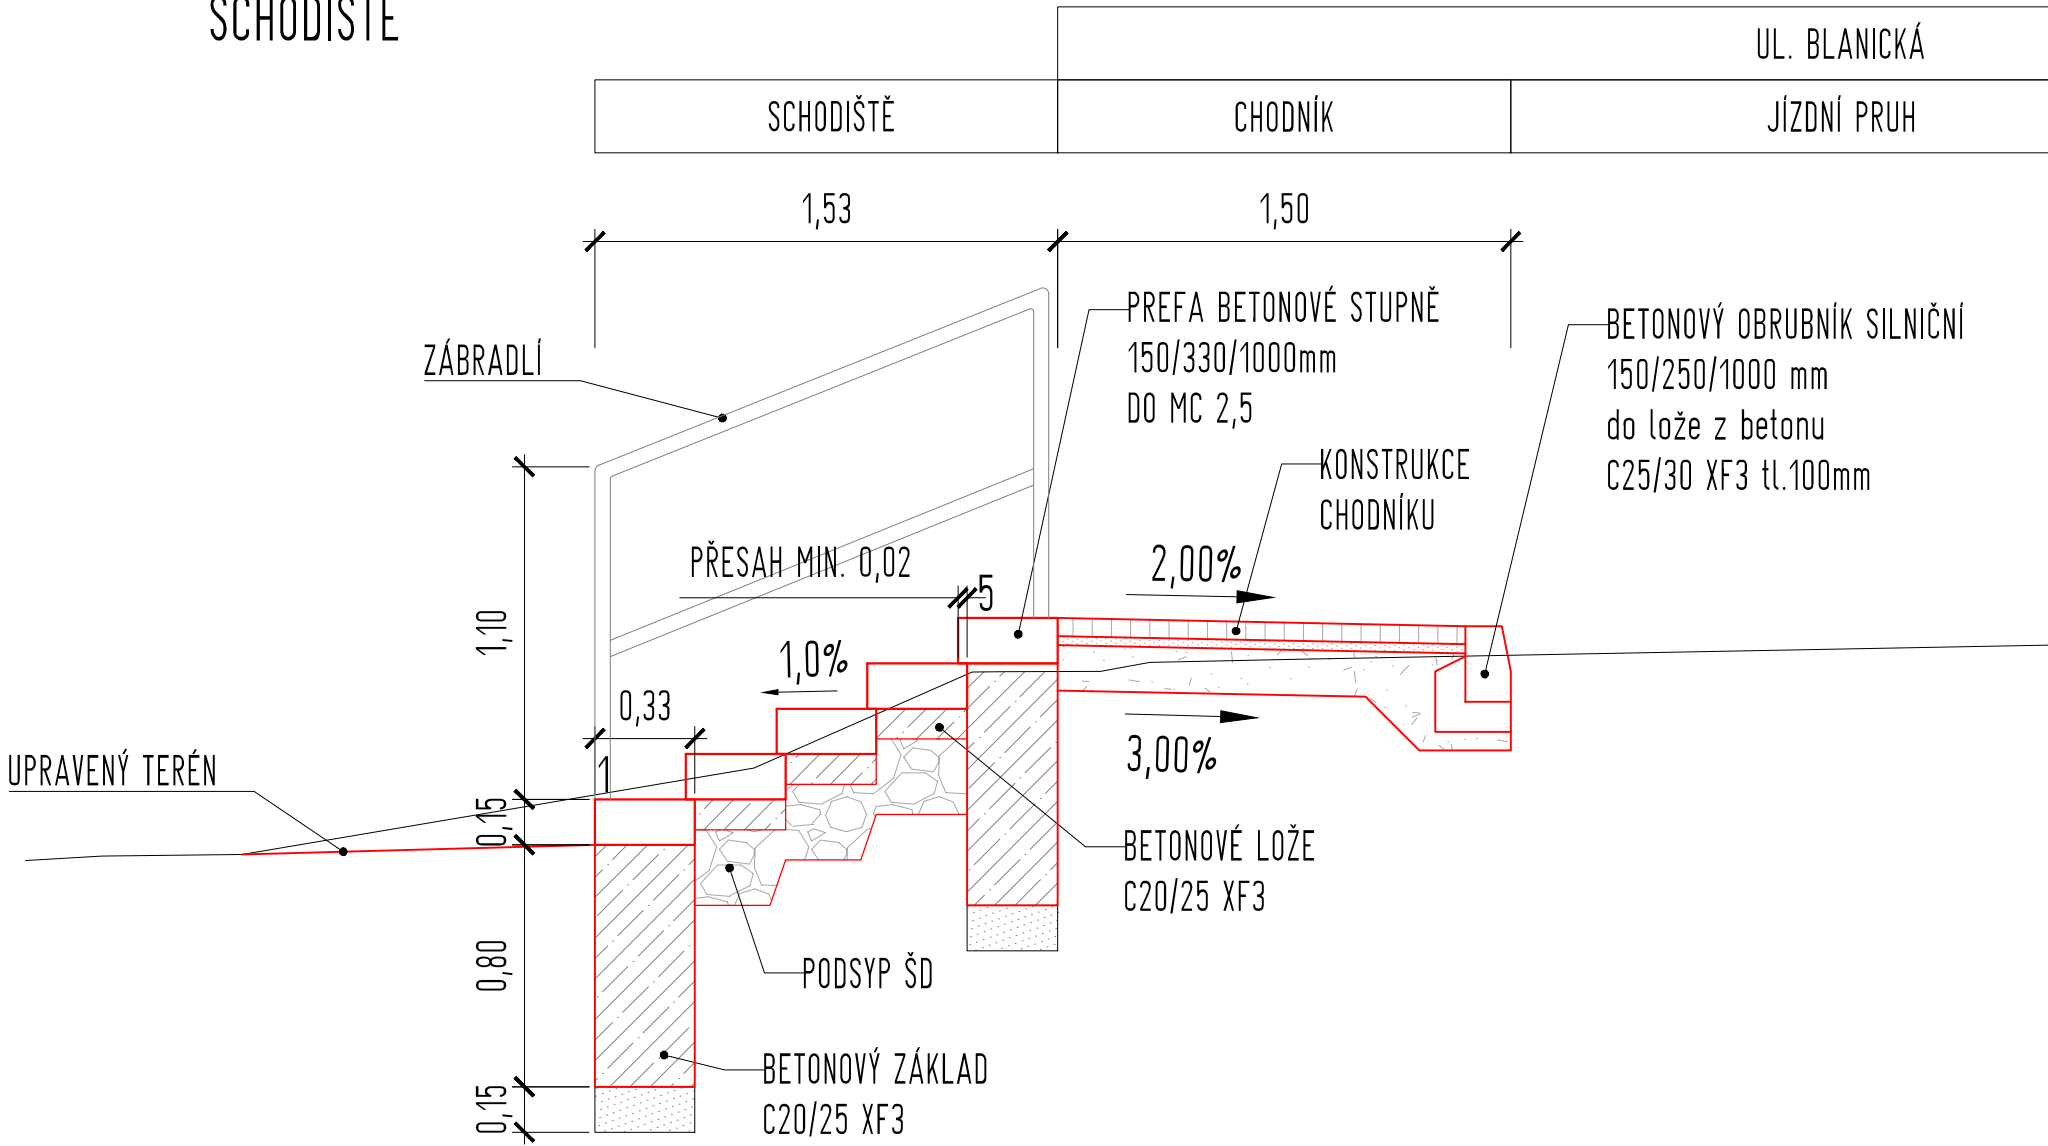




UL. BLANICKÁ

SCHODIŠTĚ

CHODNÍK

JÍZDNÍ PRUH

Zodpovědný projektant	Ing. Oldřich Slováček	Vypracoval	Ing. Matěj Slováček	S-pro servis s.r.o. Pivovarská 1272 388 01 Blatná IČ 060 16 910	
		Podpis			
		Vypracoval	Ing. arch. K. Řebrínová		
		Podpis			
Stavba	CHODNÍK V ULICI BLANICKÁ	Datum	09/2025	Investor	Číslo paré
		Stupeň PD	PRO PROVÁDĚNÍ STAVBY		
Stavební objekt	SO 101.1 - KOMUNIKACE	Formát	630x297		
		Měřítko	1:25		
Název přílohy				Číslo přílohy	D.1.2.f.2
SCHODIŠTĚ A ZÁBRADLÍ					