


VZOROVÉ ULOŽENÍ VODOVODNÍHO POTRUBÍ

VODOVODNÍ ŘAD / PŘÍPOJKA

a) V KOMUNIKACI

b) VE VOLNÉM TERÉNU

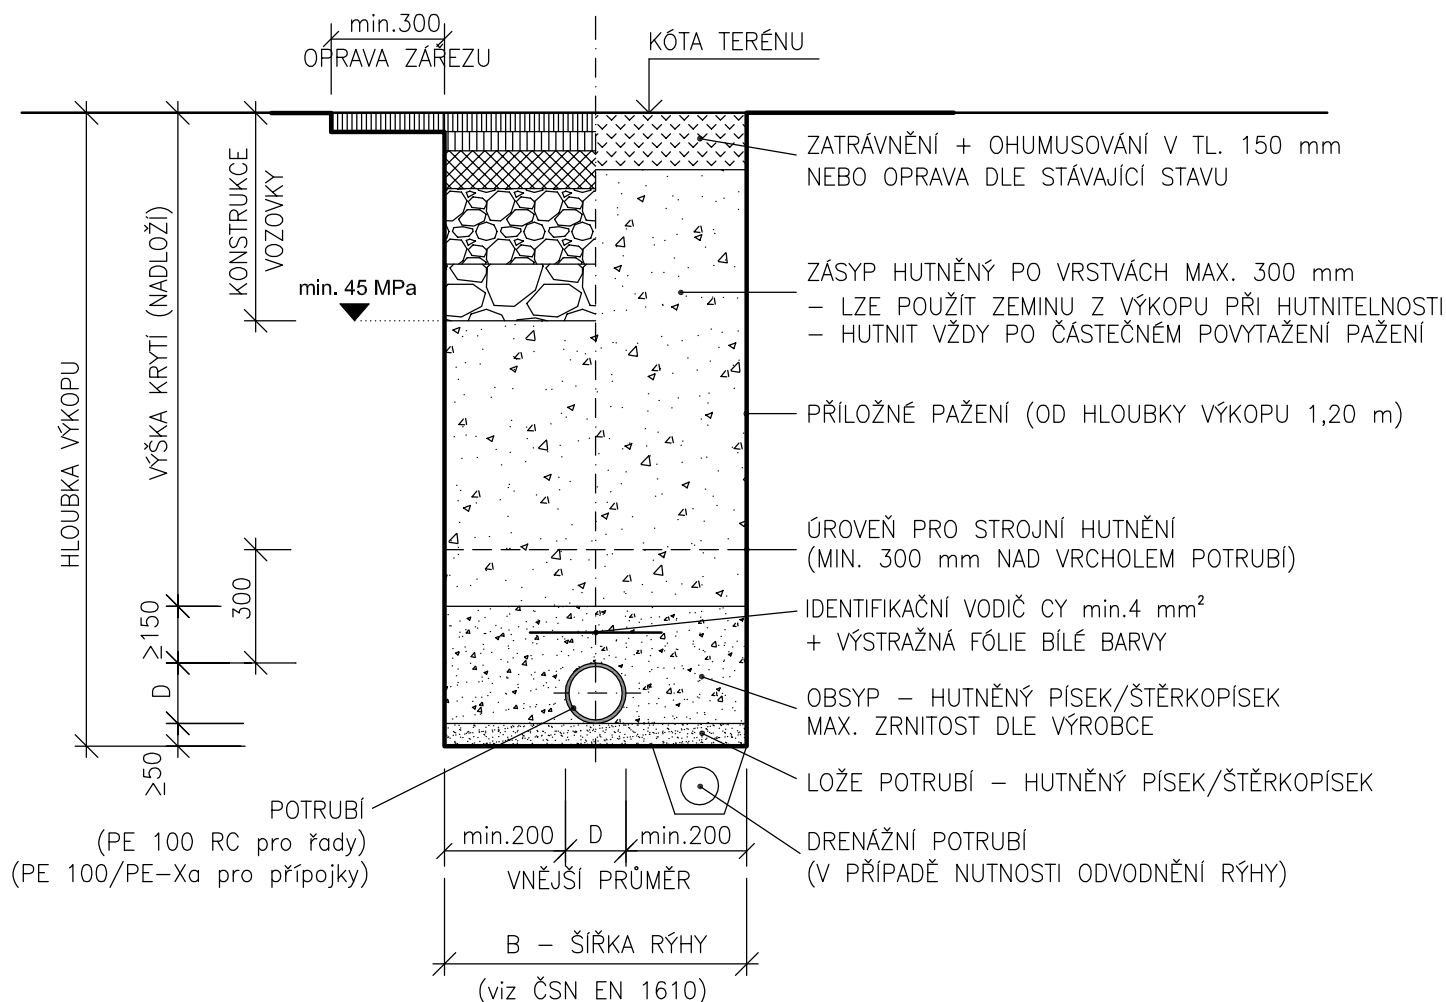

NEJMENŠÍ ŠÍŘKA RÝHY DLE ČSN EN 1610

V ZÁVISLOSTI NA HLOUBCE RÝHY

HLOUBKA RÝHY (m)	NEJMENŠÍ Š (m)
< 1,0	není stanoveno
> 1,0 < 1,75	0,80
> 1,75 < 4,00	0,90
> 4,00	1,00

V ZÁVISLOSTI NA PROFILU POTRUBÍ

DN (mm)	NEJMENŠÍ Š (m)
< 225	Ø + 0.40
> 225 - < 350	Ø + 0.50
> 350 - < 700	Ø + 0.70
> 700 - < 1200	Ø + 0.85
> 1200	Ø + 1.00