


DIO - stavební úpravy - rekonstrukce STL plynovodu a přípojek Milevsko - ul. Sibiřská

Přehled Etap

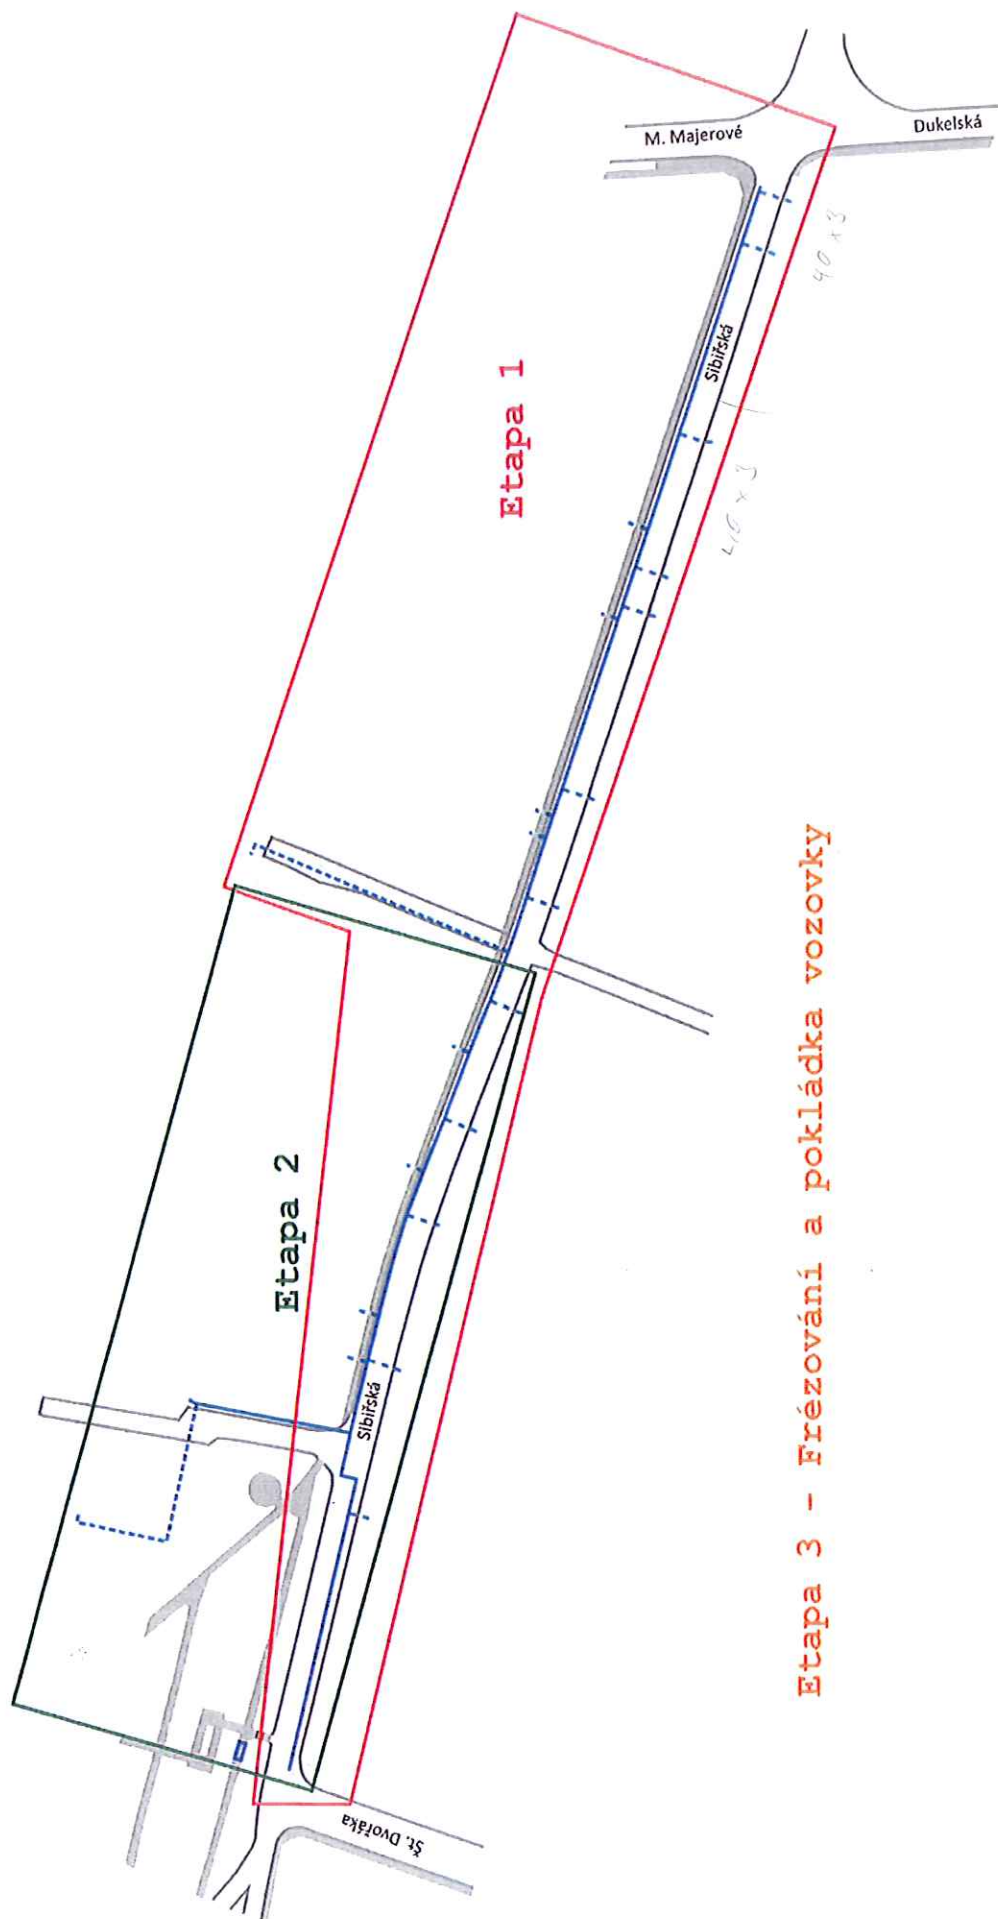

PasProRea s. r. o.
Homole 198
370 01 Homole


Vypracoval: Michal Šustek
Datum: Září 2016

PasProRea




DIO - stavební úpravy - rekonstrukce STL plynovodu a přípojek Milevsko - ul. Sibiřská Etapa 1

Pozn:

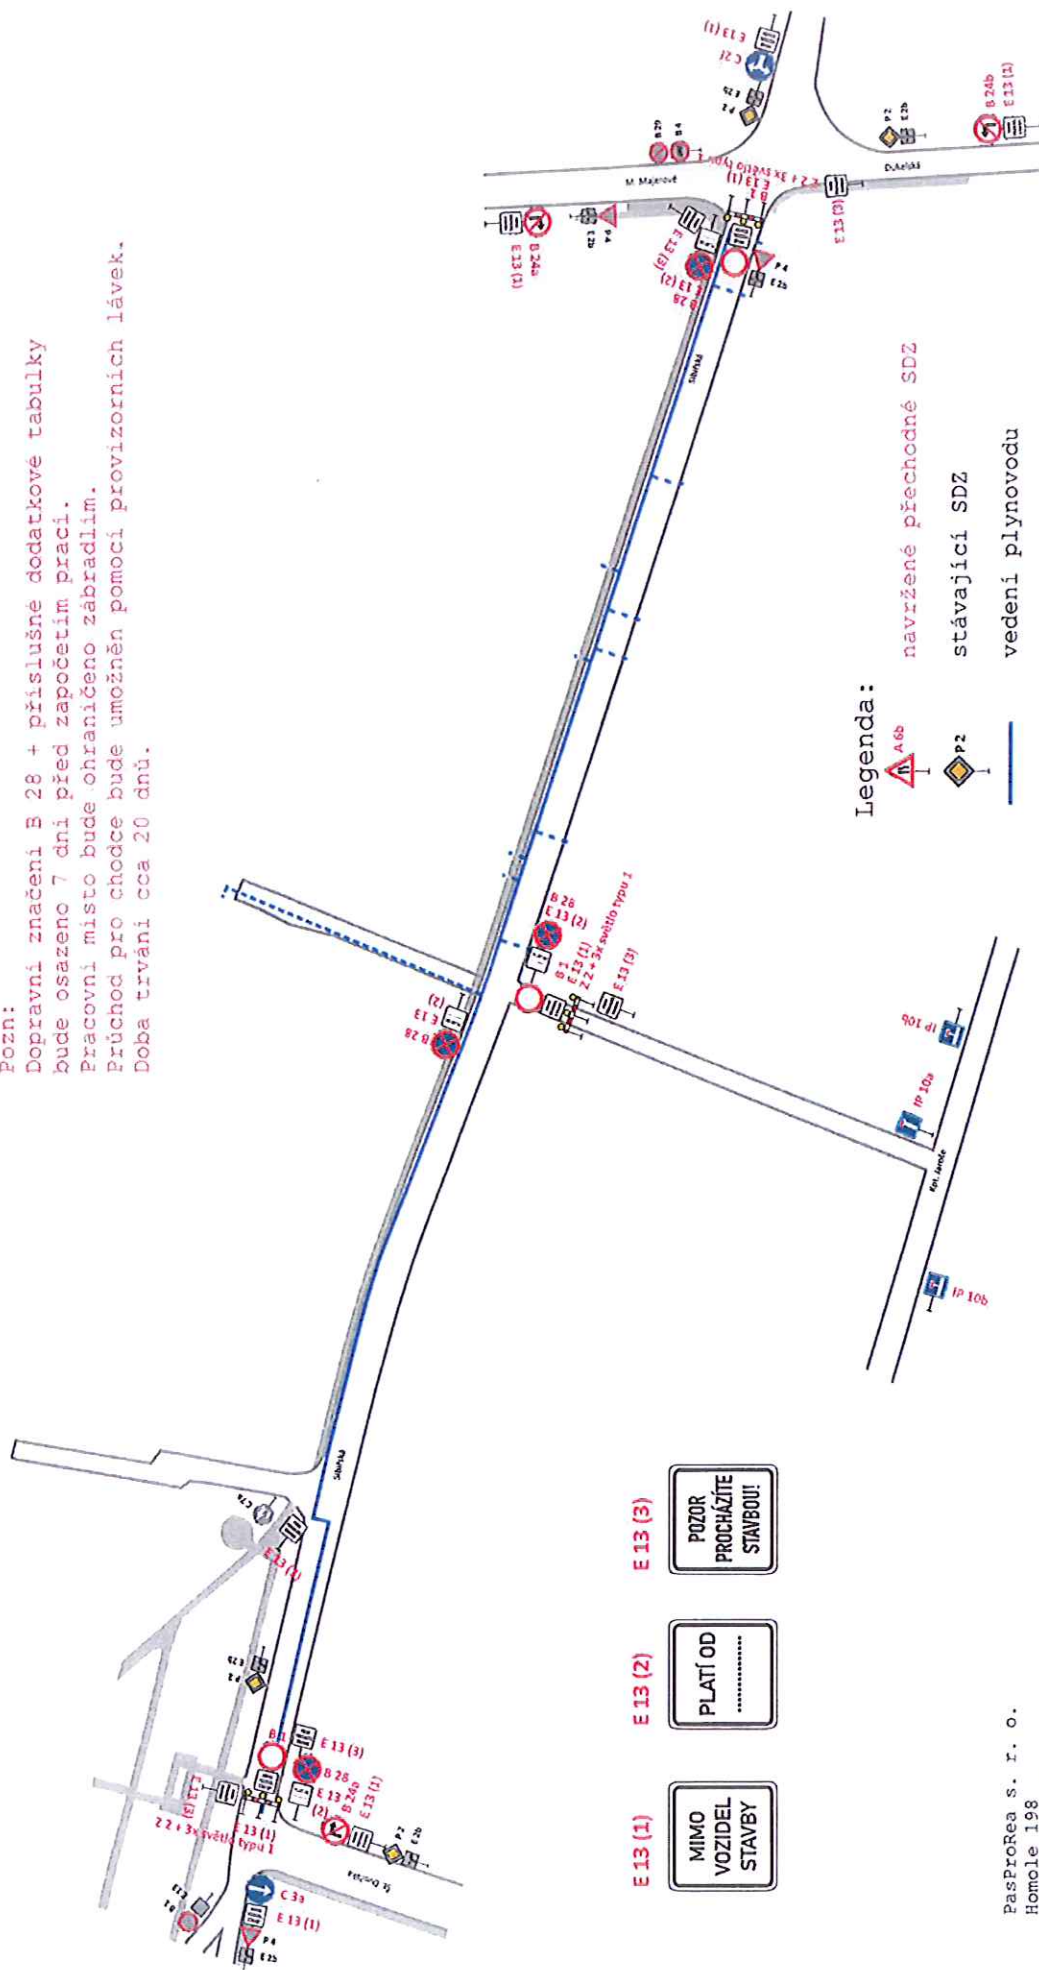Dopravní značení B 28 + příslušné dodatkové tabulky
 bude osazeno 7 dní před započatím prací.
 Pracovní místo bude ohraničeno zábradlím.
 Průchod pro chodce bude umožněn pomocí provizorních lávek.
 Doba trvání cca 20 dnů.



Legenda:

 navržené přechodné SDZ
 stávající SDZ
 vedení plynovodu


PasProRea s. r. o.
 Homole 198
 370 01 Homole

Vypracoval: Michal Šustek
 Datum: září 2016

PasProRea

DIO - stavební úpravy - rekonstrukce STL plynovodu a přípojek Milevsko - ul. Sibiřská Etapa 2

Pozn:
 Doprvni značení B 28 + příslušné dodatkové tabulky
 bude osazeno 7 dní před započetím prací.
 Pracovní místo bude ohraničeno zábradlím.
 Průchod pro chodce bude umožněn pomocí provizorních lávek.
 Doba trvání cca 10 dnů.

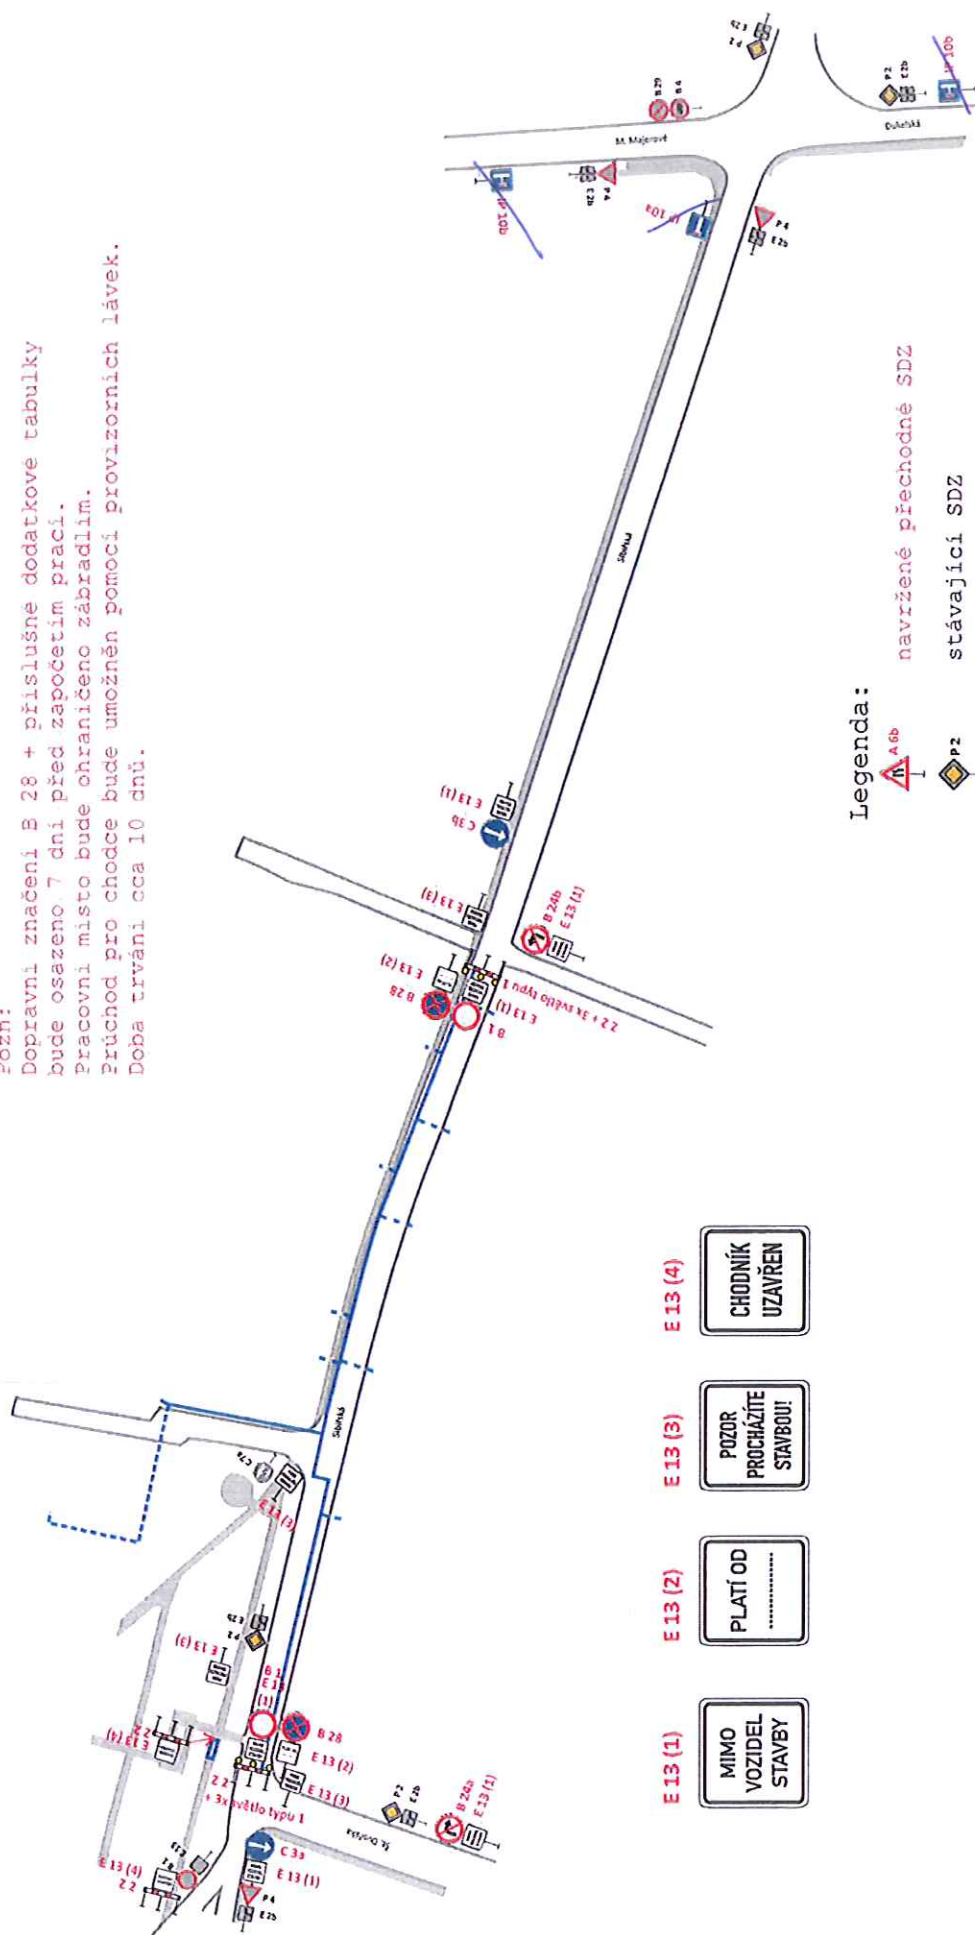

- Legenda:
- navržené přechodné SDZ
 - stávající SDZ
 - vedení plynovodu

PasProRea s. r. o.
 Homole 198
 370 01 Homole
 Vypracoval: Michal Šustek
 Datum: Září 2016

pasProRea