



MO2 8,5/6,5/50

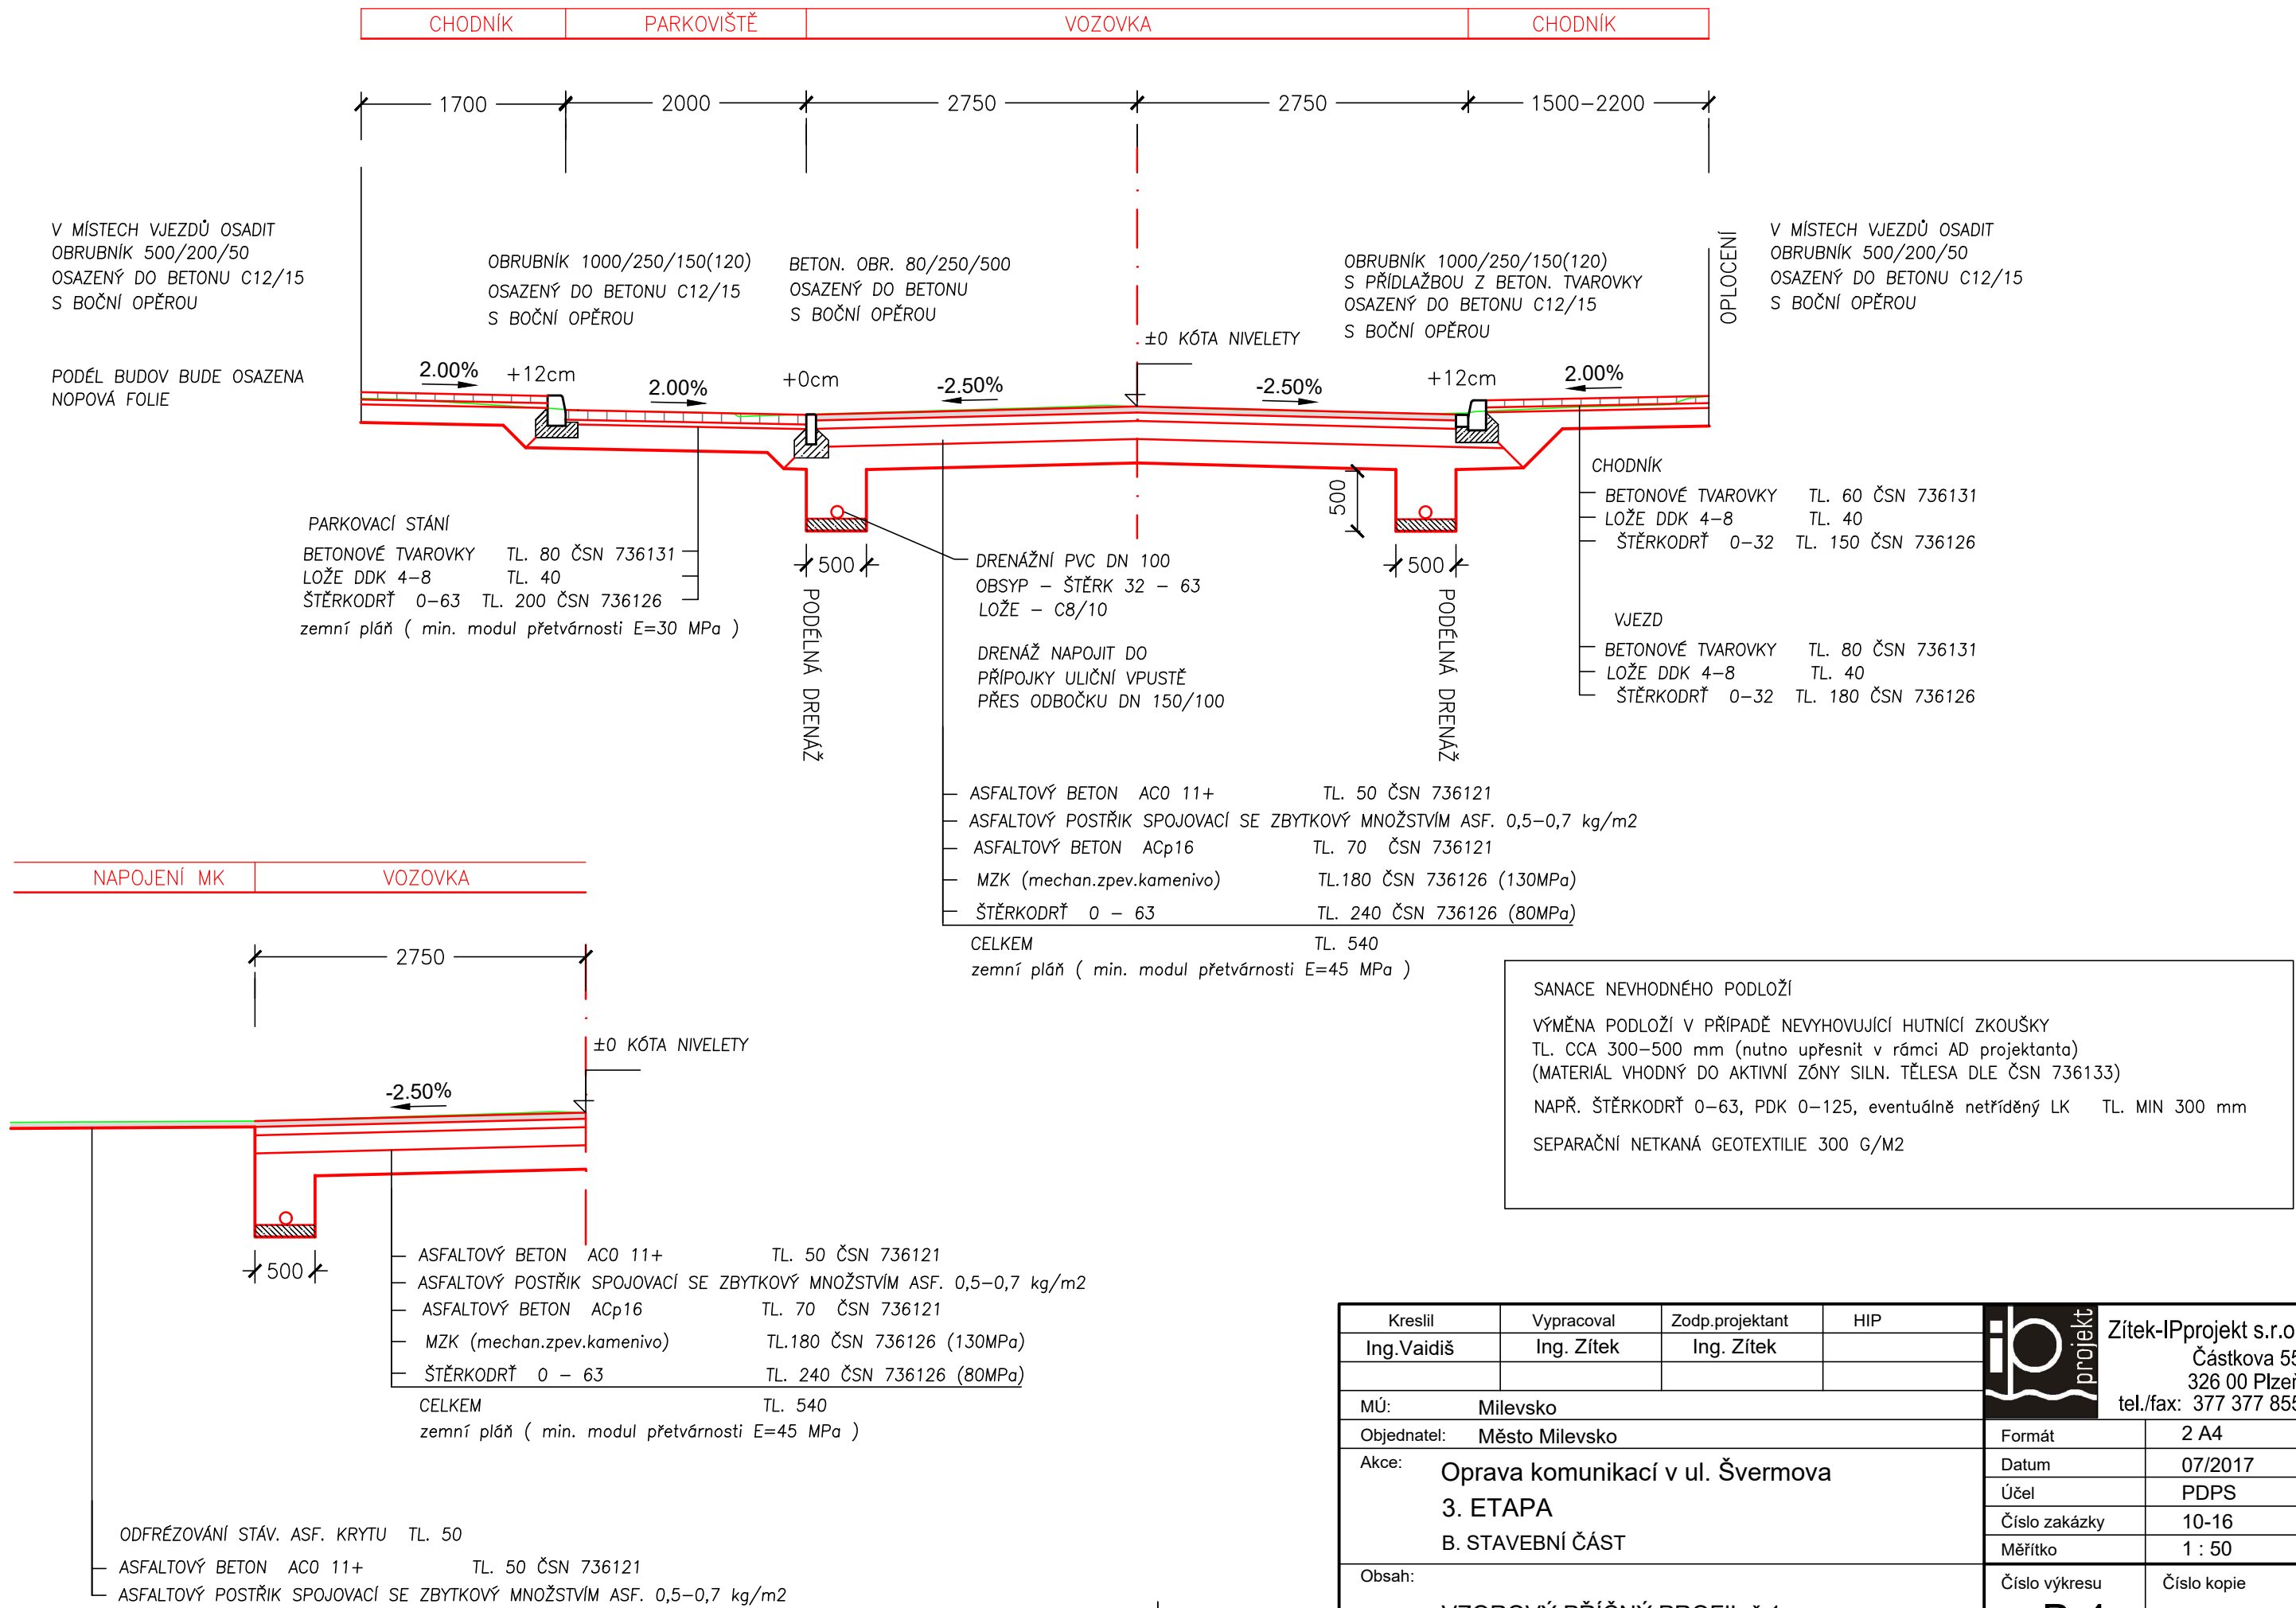

| | | | | | | |
|--|------------|-----------------|-----|---|------------------------|--|
| Kreslil | Vypracoval | Zodp.projektant | HIP |  | Zítek-IPprojekt s.r.o. | |
| Ing.Vaidiš | Ing. Zítek | Ing. Zítek | | | Částkova 55 | |
| | | | | | 326 00 Plzeň | |
| MÚ: Milevsko | | | | | tel./fax: 377 377 855 | |
| Objednatel: Město Milevsko | | | | Formát | 2 A4 | |
| Akce: Oprava komunikací v ul. Švermova 3. ETAPA B. STAVEBNÍ ČÁST | | | | Datum | 07/2017 | |
| | | | | Účel | PDPS | |
| | | | | Číslo zakázky | 10-16 | |
| Obsah: VZOROVÝ PŘÍČNÝ PROFIL č.1 | | | | Měřítko | 1 : 50 | |
| | | | | Číslo výkresu | B.4 | |
| | | | | | Číslo kopie | |