


MO2 8,5/6,5/50

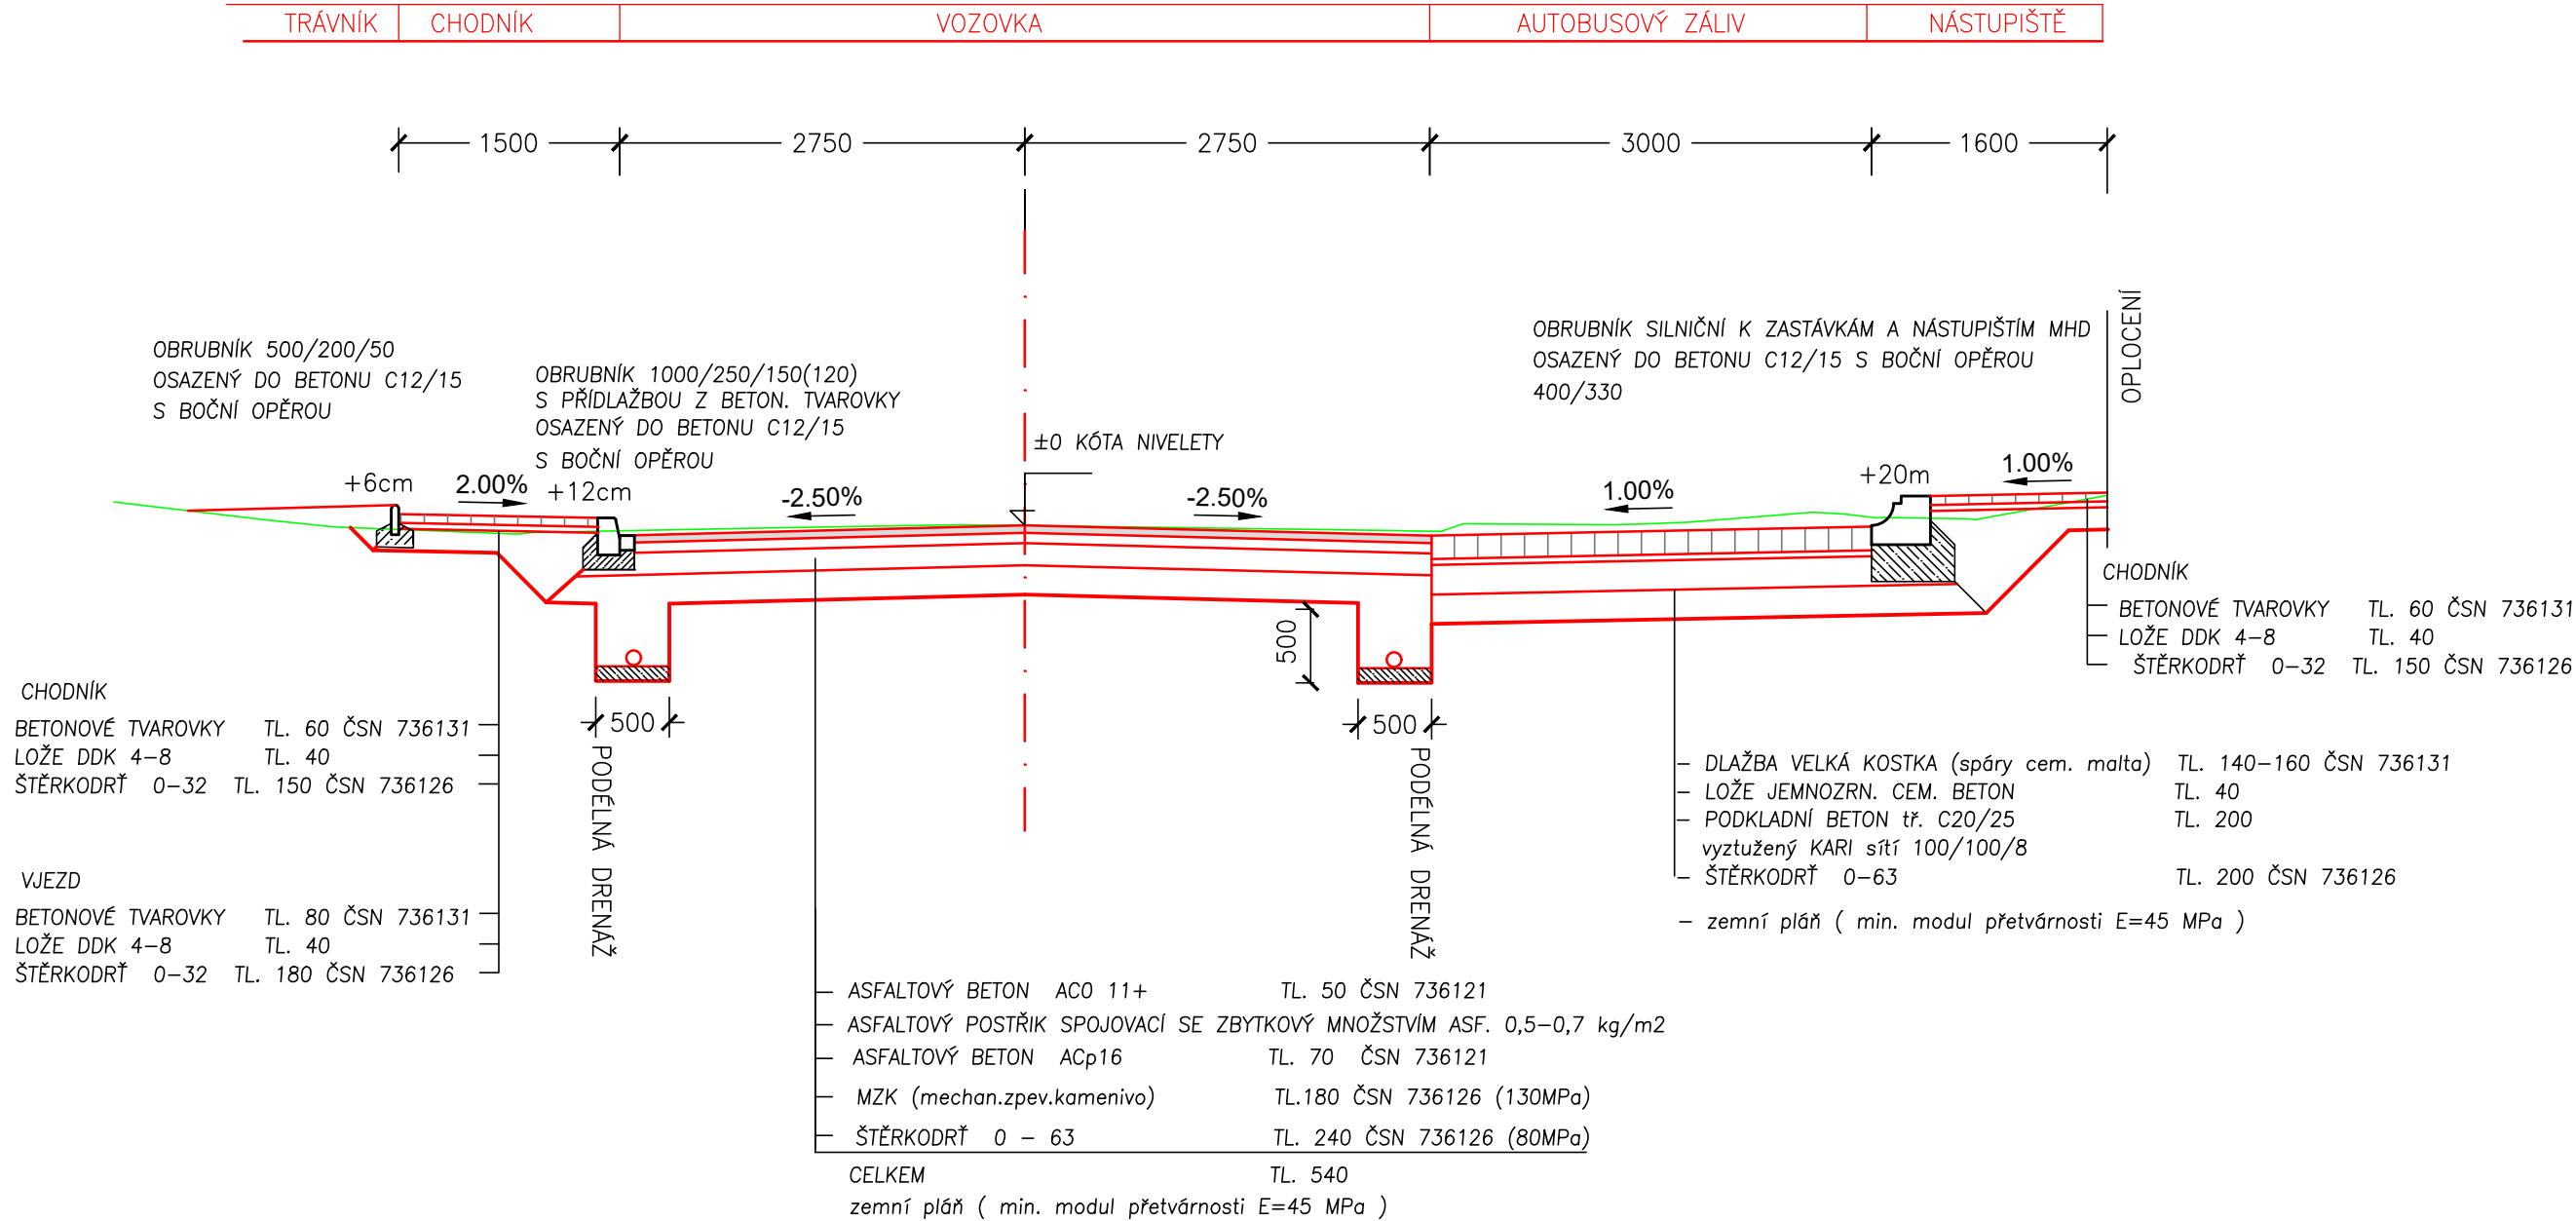


SANACE NEVHODNÉHO PODLOŽÍ

VÝMĚNA PODLOŽÍ V PŘÍPADĚ NEVYHOVUJÍCÍ HUTNÍCÍ ZKOUŠKY
TL. CCA 300-500 mm (nutno upřesnit v rámci AD projektanta)
(MATERIÁL VHODNÝ DO AKTIVNÍ ZÓNY SILN. TĚLESA DLE ČSN 736133)

NAPŘ. ŠTĚRKODRŤ 0-63, PDK 0-125, eventuálně netříděný LK TL. MIN 300 mm

SEPARAČNÍ NETKANÁ GEOTEXTILIE 300 G/M2

Kreslil	Vypracoval	Zodp.projektant	HIP		Zítek-IPprojekt s.r.o. Částkova 55 326 00 Plzeň tel./fax: 377 377 855	
Ing.Vaidiš	Ing. Zítek	Ing. Zítek				
MÚ: Milevsko						
Objednatel: Město Milevsko				Formát	2 A4	
Akce: Oprava komunikací v ul. Švermova 3. ETAPA B. STAVEBNÍ ČÁST				Datum	07/2017	
				Účel	PDPS	
				Číslo zakázky	10-16	
				Měřítko	1 : 50	
Obsah: VZOROVÝ PŘÍČNÝ PROFIL č.2				Číslo výkresu B.5	Číslo kopie	