


PŮDORYS 1 : 100

Povrch signálních a varovných pásů pro nevidomé bude proveden ze speciálních tvarovek s výstupky v barvě červené (musí mít výrazně odlišnou strukturu a charakter povrchu odlišujícího se od okolí, vnímatelné slepeckou holf a nášlapem při dodržení barevného kontrastu vůči okolí - dle vyhl. č. 398/09 Sb.

VJEZD BEZ TRAVNATÉHO PÁSU

PŪDORYS 1 : 100

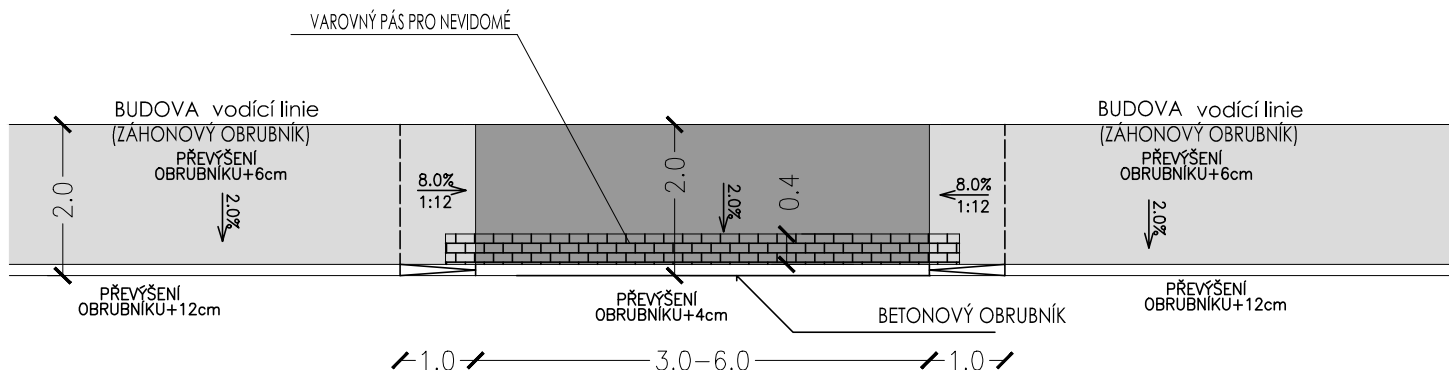


PŪDORYS 1 : 100

Povrch signálních a varovných pásů pro nevidomé bude proveden ze speciálních tvarovek s výstupky v barvě červené (musí mít výrazně odlišnou strukturu a charakter povrchu odlišujícího se od okolí, vnímatelné slepeckou holí a nášlapem při dodržení barevného kontrastu vůči okolí - dle vyhl. č. 398/09 Sb.

[illegible]

Souřadnicový systém: JTSK

Kreslil	Vypracoval	Zodp.projektant	HIP		Zítek-IPprojekt s.r.o. Částkova 55 326 00 Plzeň tel./fax: 377 377 855	
Ing.Vaidiš	Ing. Zítek	Ing. Zítek				
MÚ: Milevsko						
Objednatel: Město Milevsko				Formát	2 A4	
Akce: Oprava komunikací v ul. Švermova 3. ETAPA B. STAVEBNÍ ČÁST				Datum	07/2017	
				Účel	PDPS	
				Číslo zakázky	10-16	
				Měřítko	1 : 100	
Obsah: DETAIL VJEZDU				Číslo výkresu	Číslo kopie	
				B.8		