
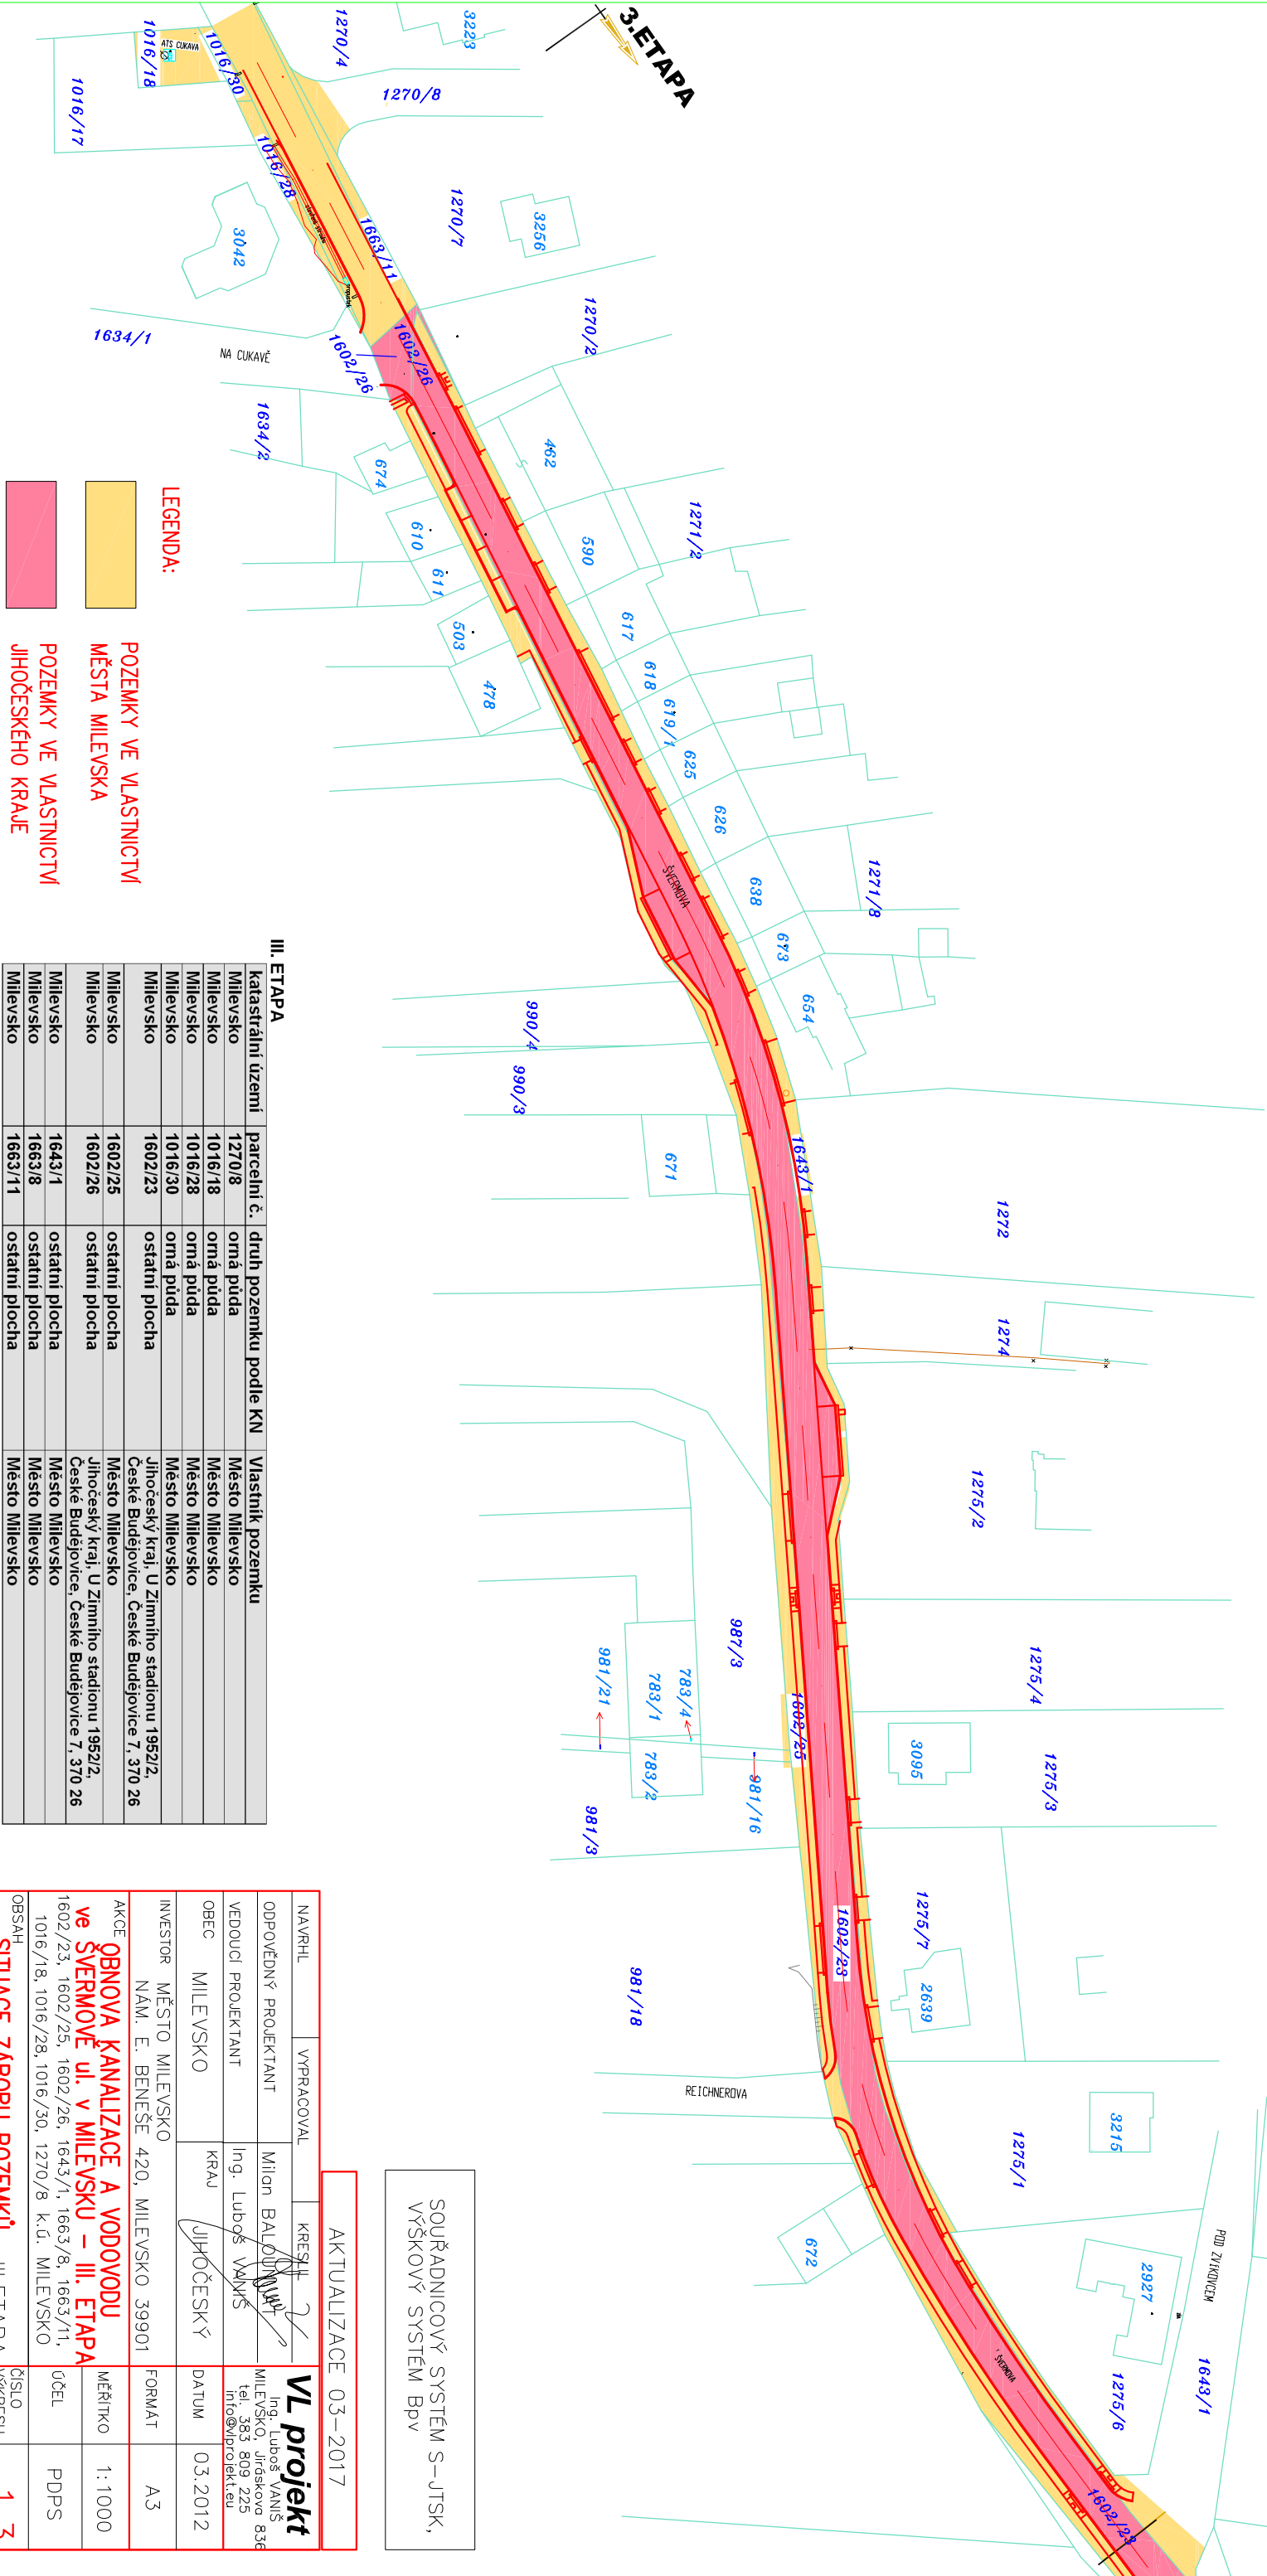


SITUACE

M=1:1000  
III. ETAPA

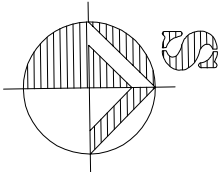

LEGENDA:

- POZEMKY VE VLASTNICTVÍ MĚSTA MILEVSKA
- POZEMKY VE VLASTNICTVÍ JIHOČESKÉHO KRAJE

III. ETAPA

katastrální území	parcelní č.	druh pozemku podle KN	Vlastník pozemku
Milevsko	1270/8	orná půda	Město Milevsko
Milevsko	1016/18	orná půda	Město Milevsko
Milevsko	1016/28	orná půda	Město Milevsko
Milevsko	1016/30	orná půda	Město Milevsko
Milevsko	1602/23	ostatní plocha	České Budějovice, České Budějovice 7, 370 26
Milevsko	1602/25	ostatní plocha	Město Milevsko
Milevsko	1602/26	ostatní plocha	Jihočeský kraj, U Zimního stadionu 1952/2, České Budějovice, České Budějovice 7, 370 26
Milevsko	1643/1	ostatní plocha	Město Milevsko
Milevsko	1663/8	ostatní plocha	Město Milevsko
Milevsko	1663/11	ostatní plocha	Město Milevsko

SOUŘADNICOVÝ SYSTÉM S-JTSK,  
VÝŠKOVÝ SYSTÉM BpV

AKTUALIZACE 03-2017

NAVRHL	VYPRACOVAL	KRESLIL	<b>VL projekt</b>
ODPOVĚDNÝ PROJEKTANT	Milán BALDOUN	Ing. Luboš VANIŠ	Ing. Luboš VANIŠ MILEVSKO, Jirákova 836 tel. 383 809 225 info@vlprojekt.eu
VEDOUcí PROJEKTANT	Ing. Luboš VANIŠ		
OBEC	MILEVSKO	KRAJ	JIHOČESKÝ
INVESTOR	MĚSTO MILEVSKO		
NÁM. E. BENEŠE	420, MILEVSKO 39901	FORMÁT	A3
AKCE	OBNOVA KANALIZACE A VODOVODU ve ŠVERMOVĚ UL. V MILEVSKU – III. ETAPA	MĚŘÍTKO	1:1000
1602/23, 1602/25, 1602/26, 1643/1, 1663/8, 1663/11, 1016/18, 1016/28, 1016/30, 1270/8 k.d. MILEVSKO		ÚČEL	PDPS
OBSAH	SITUACE ZÁBORU POZEMKŮ	III. ETAPA	ČÍSLO VÝKRESU <b>1.3</b>