


.... 1 ks  
NÁRYS světlost ~1200/2320  
REPLIKA KŘÍDEL (VZOR VIZ. DVEŘE 8/L)  
STÁVAJÍCÍ OBLOŽKOVÉ ZÁRUBNĚ KAZETOVÉ tl. cca.600mm REPASOVÁNY

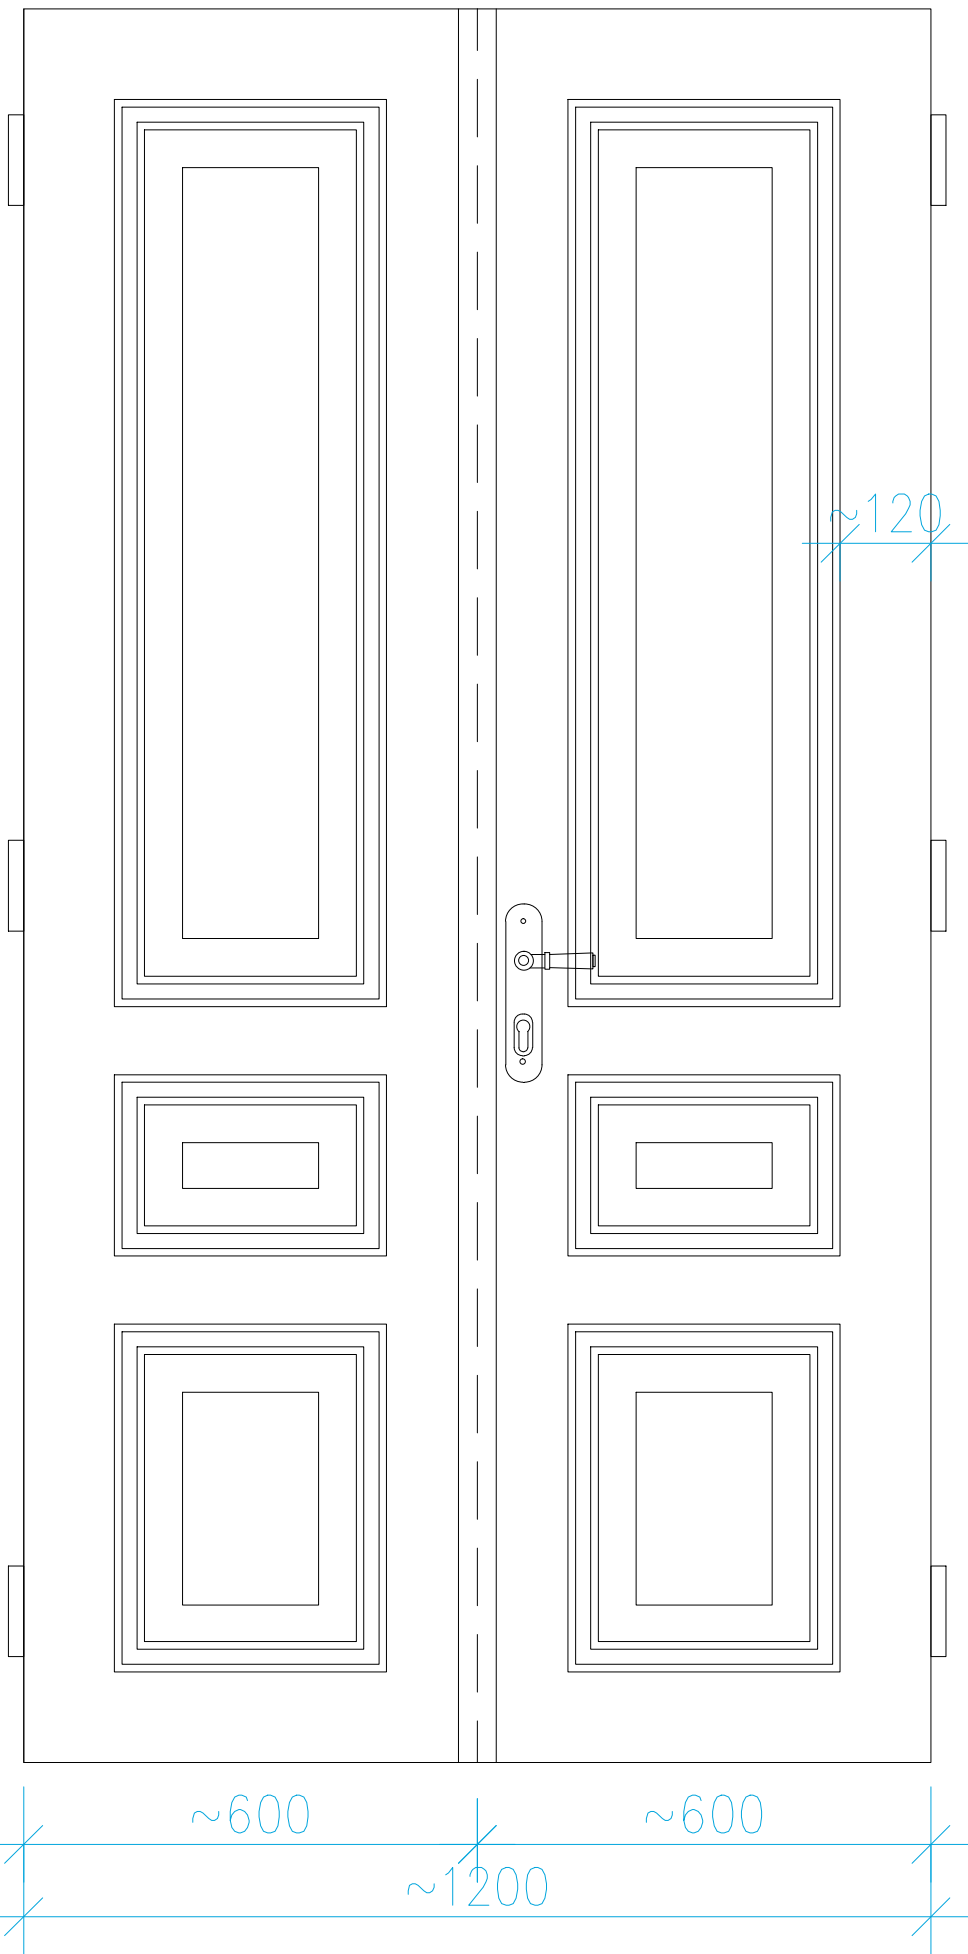


VZOR  
VIZ. DVEŘE

STÁVAJÍCÍ STAV



NOVÉ KLIKY:

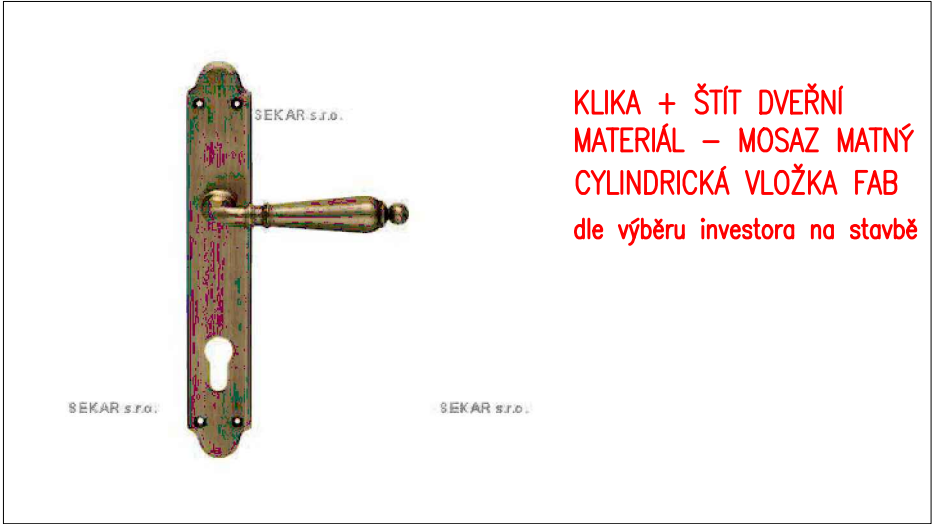

NOVÉ KOVÁNÍ – ZÁVĚSY:



DVEŘE DŘEVĚNÉ KAZETOVÉ – REPLIKA  
nátěr email, odstín slonová kost  
nové kování klika/klika  
KLIKA + ŠTÍT DVEŘNÍ  
MATERIÁL – MOSAZ MATNÝ  
NOVÉ ZÁMKY ZADLABÁVACÍ  
CYLINDRICKÁ VLOŽKA FAB  
replika stávajících  
kuželkovitých závěsů  
se zadlabanými křídly  
mosaz nebo pomosazené

OBLOŽKOVÁ ZÁRUBEŇ KAZETOVÁ STÁVAJÍCÍ REPASE  
po odstrojení stávající krycí stěny  
před výrobou přesně zaměřit, kontrola  
závěsů v obložkové zárubni (případná  
oprava, výměna, doplnění)  
– očištění, obroušení, vyspravení, vytmelení  
nový nátěr email – odstín slonová kost

NAVRHL		VYPRACOVAL		KRESLIL		<b>VL projekt</b> Ing. Luboš VANIŠ MILEVSKO, Jiráskova 836 tel: 383 809 225, e-mail: info@vlprojekt.eu www.vlprojekt.eu	
Ing. Luboš VANIŠ							
MĚSTO		KRAJ		DATUM		10.2017	
Milevsko		Jihočeský					
INVESTOR Město Milevsko nám. E. Beneše 420, 39901 Milevsko						MĚŘÍTKO	
						1:10	
STAVBA STAVEBNÍ ÚPRAVY KANCELÁŘÍ a WC v 1.NP RADNICE č.p.420 p.č. st.88 k.ú. Milevsko						FORMÁT	
						A3	
OBSAH NOVÝ STAV-DVEŘE REPLIKA						ÚČEL	
						DSP	
						ČÍSLO VÝKRESU	
						7	