


# PARKOVIŠTĚ V UL. KOMENSKÉHO – KPT. NÁLEPKY – část doprovodná zeleň

1 : 200

## 1. Situační výkres – řešení doprovodné zeleně

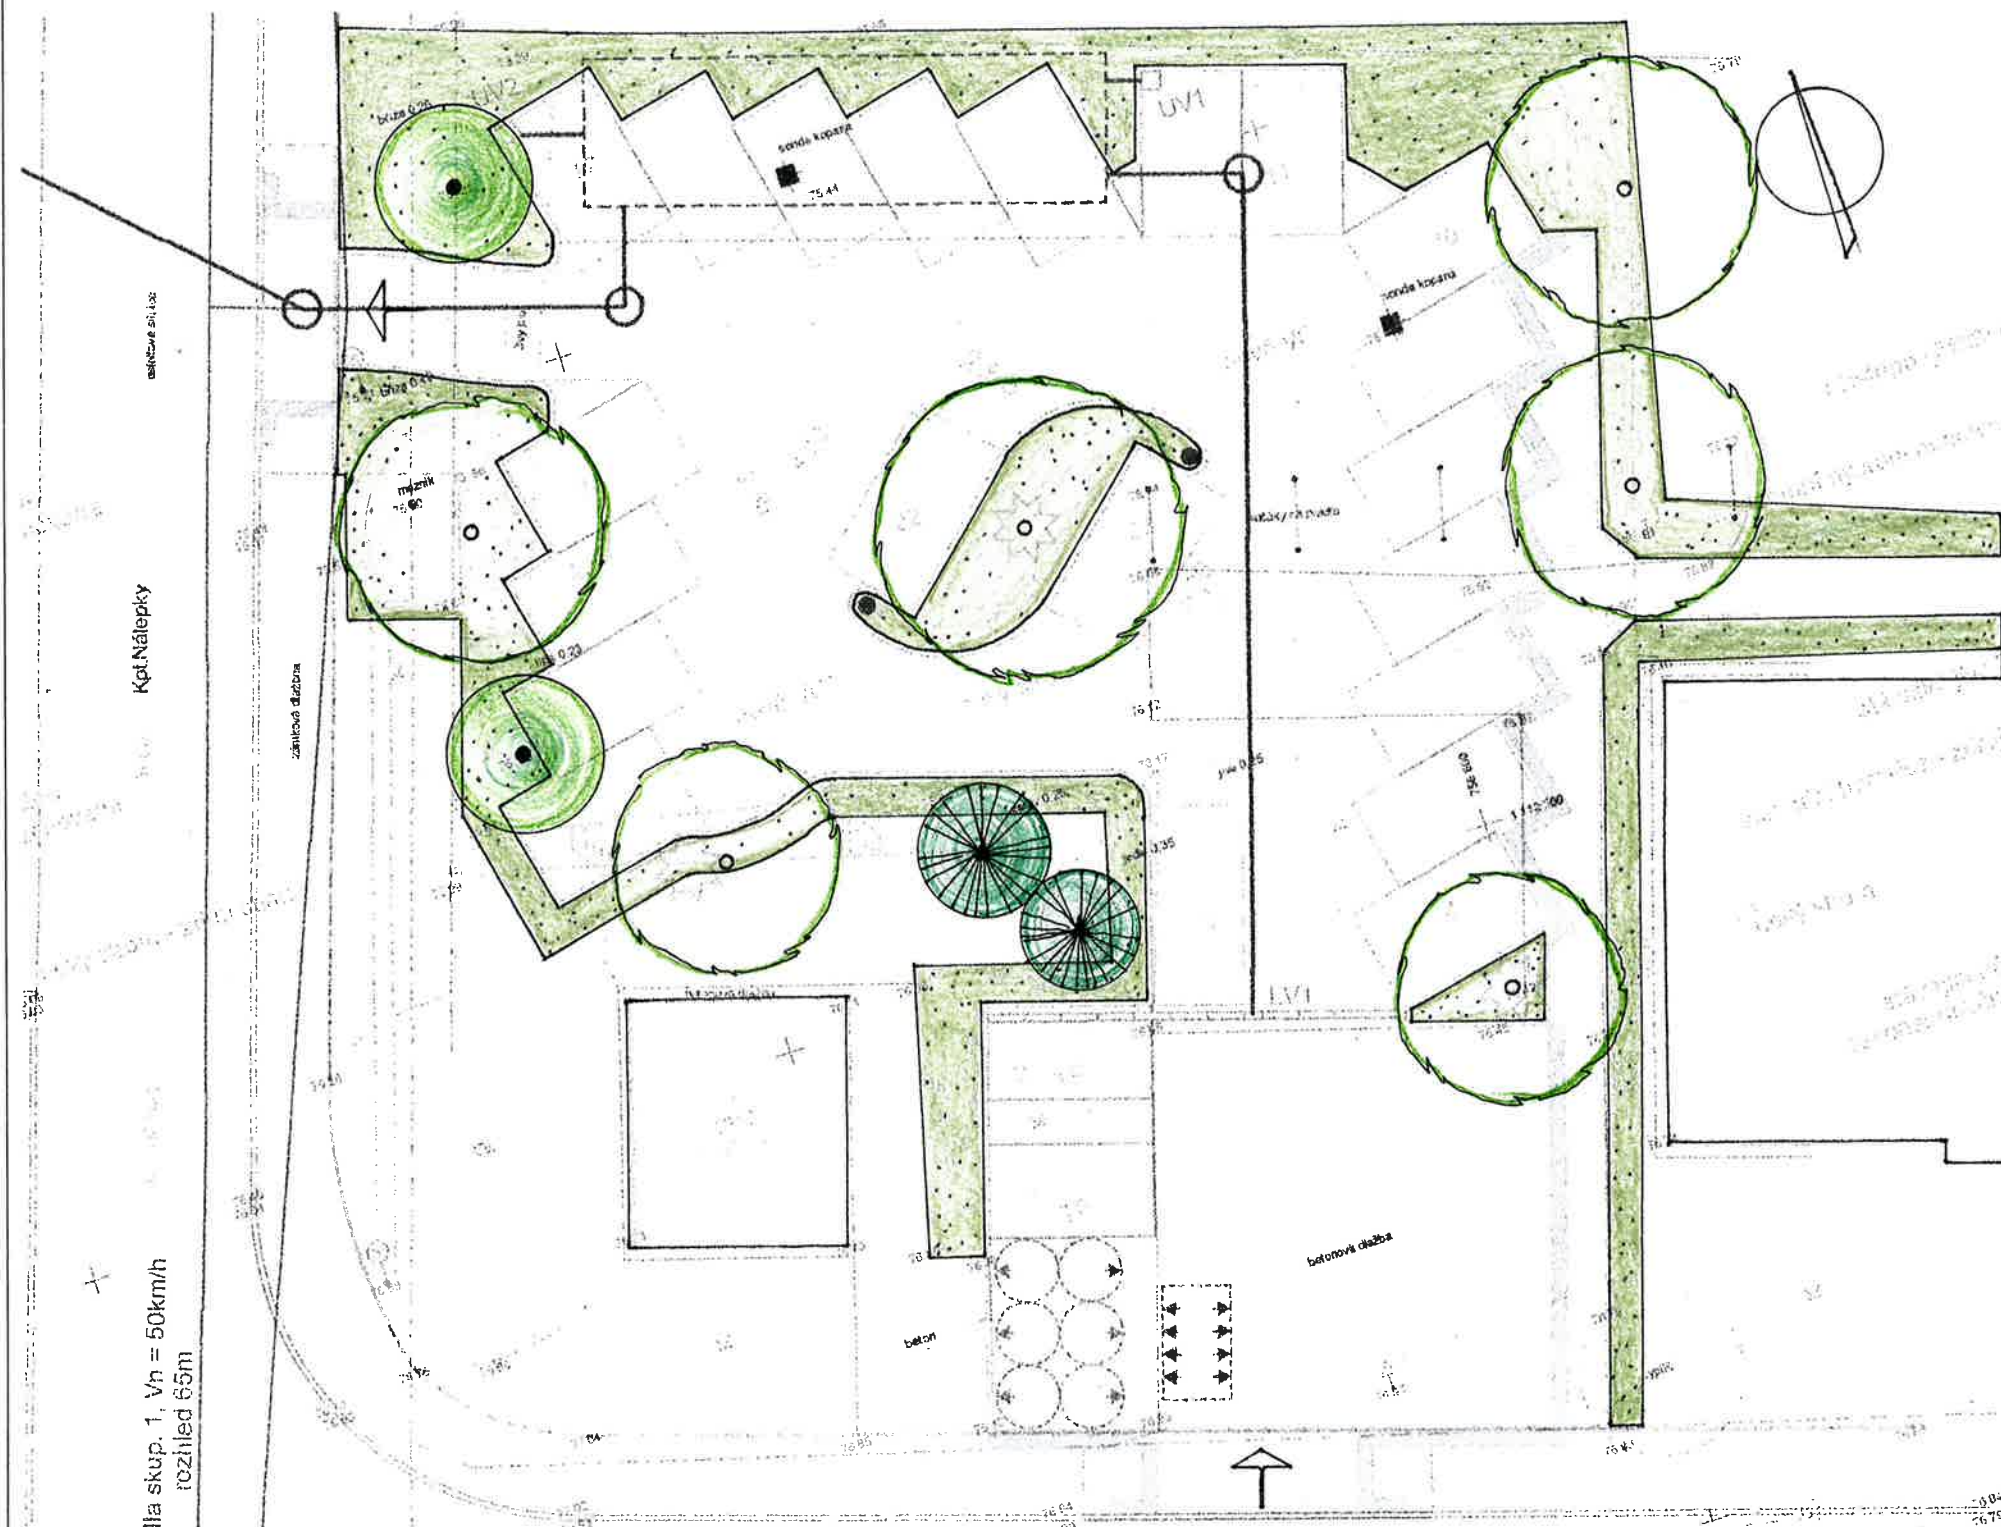

### LEGENDA:

#### Stávající:



jehličnan



listnáč

#### Návrh:



alejový strom



trávník (rekonstrukce)

Ing. NADĚŽDA ŽALUDOVÁ  
projektování zahrad a parků,  
interiérových ozelenění  
B. Němcové 835 397 01 Písek  
IČO: 65940270 DIČ: CZ6362161542  
tel.: 728 041 821

PROJEKTANT: Ing. N. Žaludová, B. Němcové 835, Písek 397 01	
ZADAVATEL: Město Milevsko nám. E. Beneše 420, 399 01 Milevsko	
Parkoviště v ul. Komenského - Kpt. Nálepky - část doprovodná zeleň	FORMÁT: 2 A 4
1. Situační výkres - řešení doprovodné zeleně	DATUM: 1/20
	MĚŘÍTKO: 1 : 200