


PARKOVIŠTĚ V UL. KOMENSKÉHO – KPT. NÁLEPKY – část doprovodná zeleň

1 : 200

2. Situační výkres – osazovací plán, vytyčení

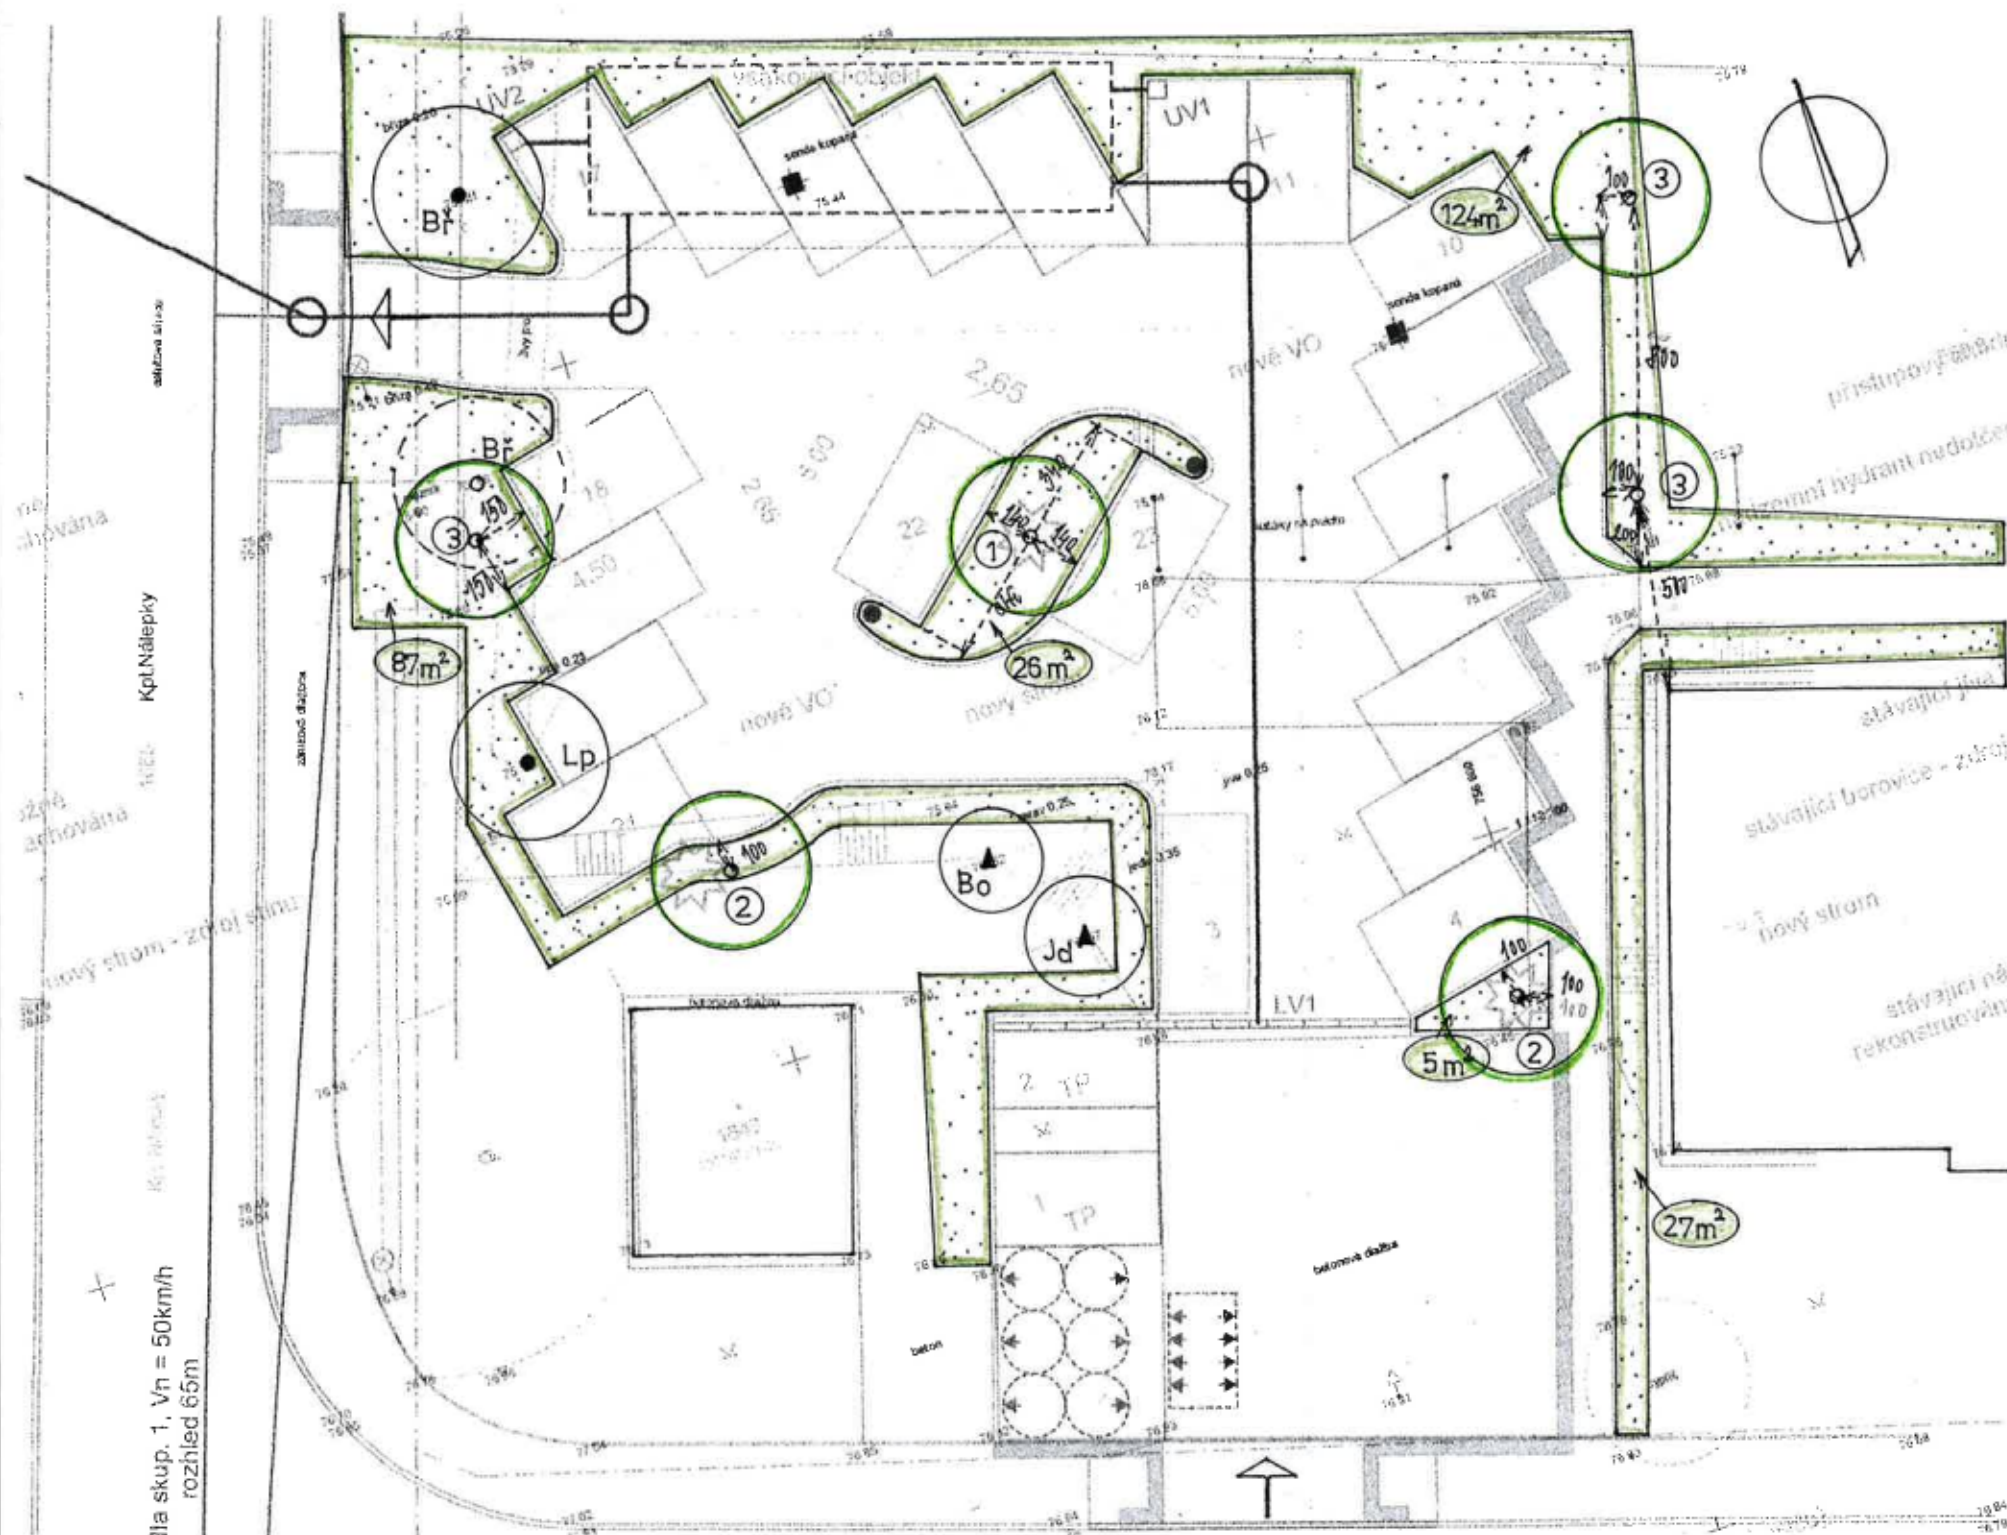

LEGENDA:

Stávající:



jehličnan ponechaný



listnáč ponechaný



listnáč ke kácení

Návrh:



alejový strom

6 ks



travník (rekonstrukce)

269 m²

SEZNAM STROMŮ K VÝSADBĚ:

1 Acer pseudoplatanus 'Atropurpureum' – javor klen	alejový strom 16/18 bal	1 ks
2 Robinia pseudoacacia 'Frisia' – trnovník akát	alejový strom 16/18 bal	2 ks
3 Acer campestre – javor babyka	alejový strom 16/18 bal	3 ks
/variantní strom Fraxinus angustifolia 'Redwood' – jasan úzkolistý/		

ING. NADĚŽDA ŽALUDOVÁ
projektování zahrad a parků,
interiérových ozelenění
B.Němcové 835 397 01 Písek
IČO: 65940270 DIČ: CZ636216154
tel.: 728 041 821

PROJEKTANT: Ing. N. Žaludová, B. Němcové 835, Písek 397 01	
ZADAVATEL: Město Milevsko nám. E. Beneše 420, 399 01 Milevsko	
Parkoviště v ul Komenského - Kpt. Nálepky - část doprovodná zeleň	FORMÁT: 2 A 4
2. Situační výkres - osazovací plán, vytyčení	DATUM: 1/20
	MĚŘÍTKO: 1 : 200