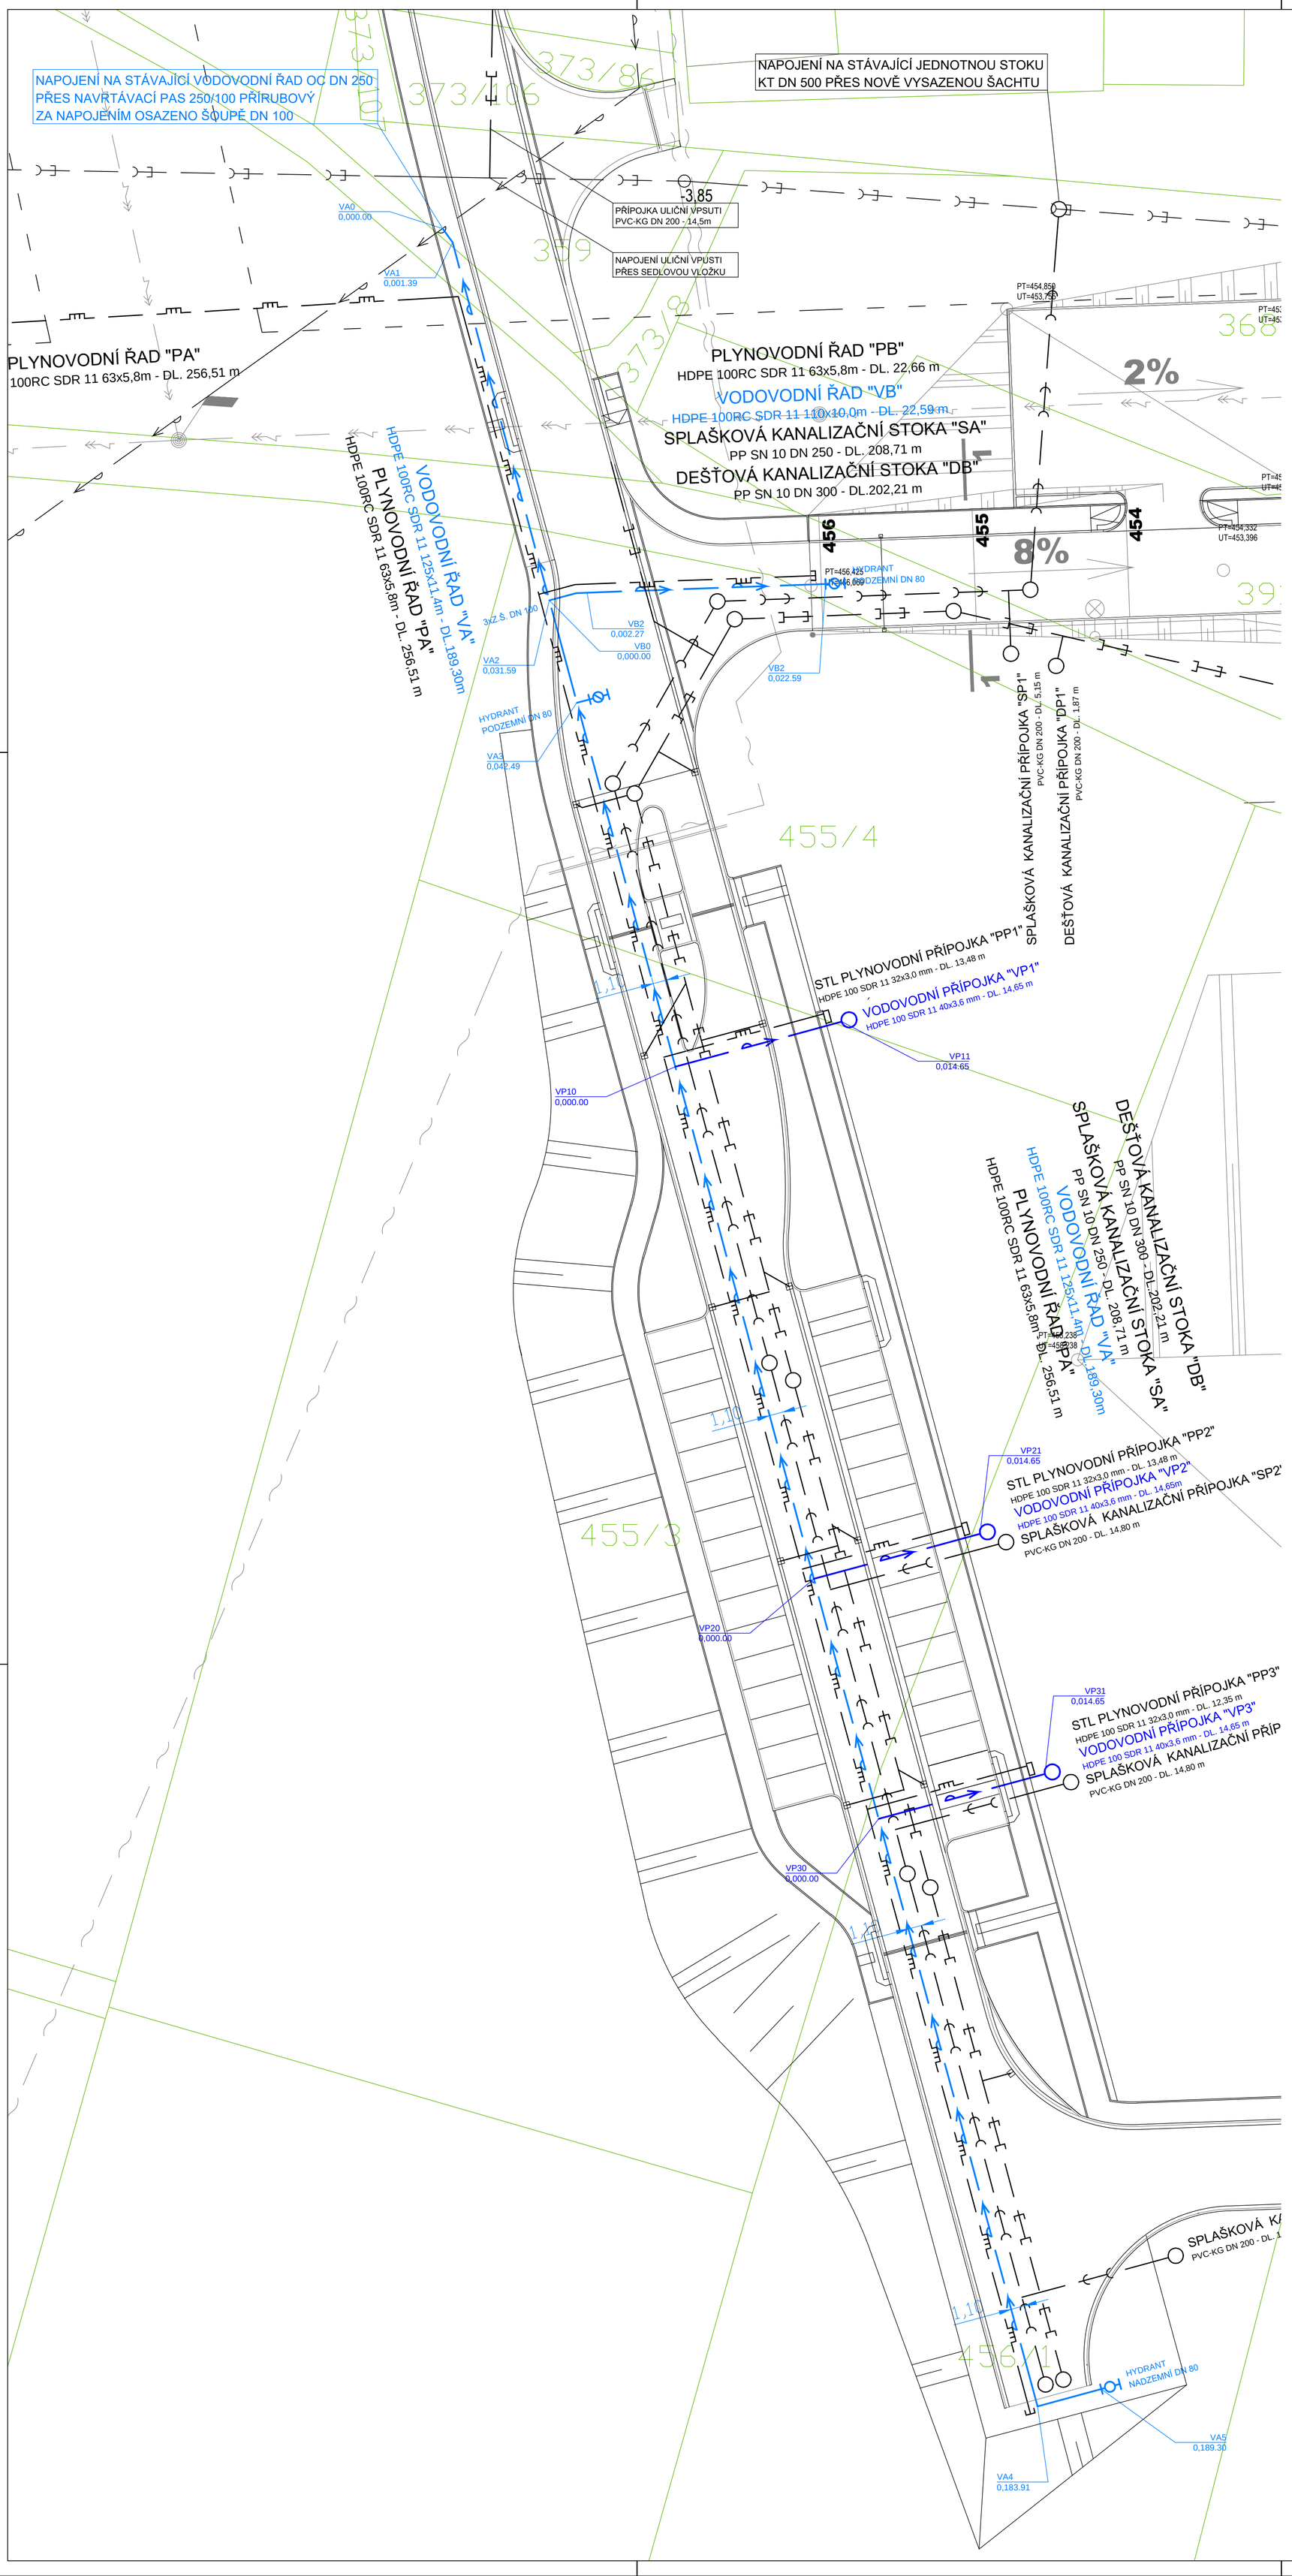

LEGENDA:

NAVRHOVANÉ SÍTĚ:

- SPLAŠKOVÁ KANALIZAČNÍ STOKA
- DEŠŤOVÁ KANALIZAČNÍ STOKA
- VODOVODNÍ ŘAD - TLAKOVÝ
- STL PLYNOVODNÍ ŘAD
- SPLAŠKOVÁ KANALIZAČNÍ PŘÍPOJKA
- VODOVODNÍ PŘÍPOJKA
- STL PLYNOVODNÍ PŘÍPOJKA

STÁVAJÍCÍ SÍTĚ:

- JEDNOTNÁ KANALIZAČNÍ STOKA
- VODOVODÍ ŘAD
- STL PLYNOVODNÍ ŘAD
- NN KABELY
- SDĚLOVACÍ KABELY
- VEŘEJNÉ OSVĚTLENÍ

OSTATNÍ:

- KATASTR NEMOVITOSTÍ
- RETENČNÍ NÁDRŽ
- VSAKOVACÍ NÁDRŽ

TABULKA VYTYČOVACÍCH BODŮ

bod č.	x	y	popis
VA0	−755996.773	−1112919.458	Bod trasy "VOD.ŘAD.VA"
VA1	−755995.964	−1112920.593	Bod trasy "VOD.ŘAD.VA"
VA2	−755988.083	−1112949.739	Bod trasy "VOD.ŘAD.VA"
VA3	−755985.237	−1112960.267	Bod trasy "VOD.ŘAD.VA"
VA4	−755948.328	−1113096.779	Bod trasy "VOD.ŘAD.VA"
VA5	−755943.123	−1113095.372	Bod trasy "VOD.ŘAD.VA"
VB0	−755988.083	−1112949.739	Bod trasy "VOD.ŘAD.VB"
VB1	−755985.888	−1112949.146	Bod trasy "VOD.ŘAD.VB"
VB2	−755965.587	−1112948.394	Bod trasy "VOD.ŘAD.VB"
VP10	−755977.819	−1112987.702	Bod trasy "VOD.PŘÍP.VP1"
VP11	−755963.675	−1112983.881	Bod trasy "VOD.PŘÍP.VP1"
VP20	−755966.546	−1113029.399	Bod trasy "VOD.PŘÍP.VP2"
VP21	−755952.401	−1113025.578	Bod trasy "VOD.PŘÍP.VP2"
VP30	−755961.261	−1113048.946	Bod trasy "VOD.PŘÍP.VP3"
VP31	−755947.116	−1113045.125	Bod trasy "VOD.PŘÍP.VP3"

Název akce:	*Razítko / podpis* *Paré*
ZTV Průmyslový park Milevsko	
Investor: *Město Milevsko* *nám. E. Beneše 420/12* *399 01 Milevsko*	
Část dokumentace: *D.1.1 SO.02 Vodovod*	*HIP:* *Building-Investment, s.ro.* *Jan Jeništa*
	Zodp.projektant části: *Jaroslav Pojar*
Projektant části: pipeproject *Jaroslav Pojar* *Fr. Škroupa 1520/5, České Budějovice 6* *T:+420 723 884 920* *pojar@pipeproject.cz*	*Vypracoval:* *Jaroslav Pojar*
	Datum: *04/2019*
	Stupeň: *DPS*
Název výkresu: *Situace*	*Měřítko:* *1:250*
	Číslo výkresu: *02*