


# REVITALIZACE SÍDELNÍ ZELENĚ NA SÍDLIŠTI PÍSECKÉ PŘEDMĚSTÍ – MILEVSKO

#### 4. Situační výkres – osazovací plán, vytyčení

#### 4.4 DETAIL 4 – osazovací plán svahu se schody

m 1:100

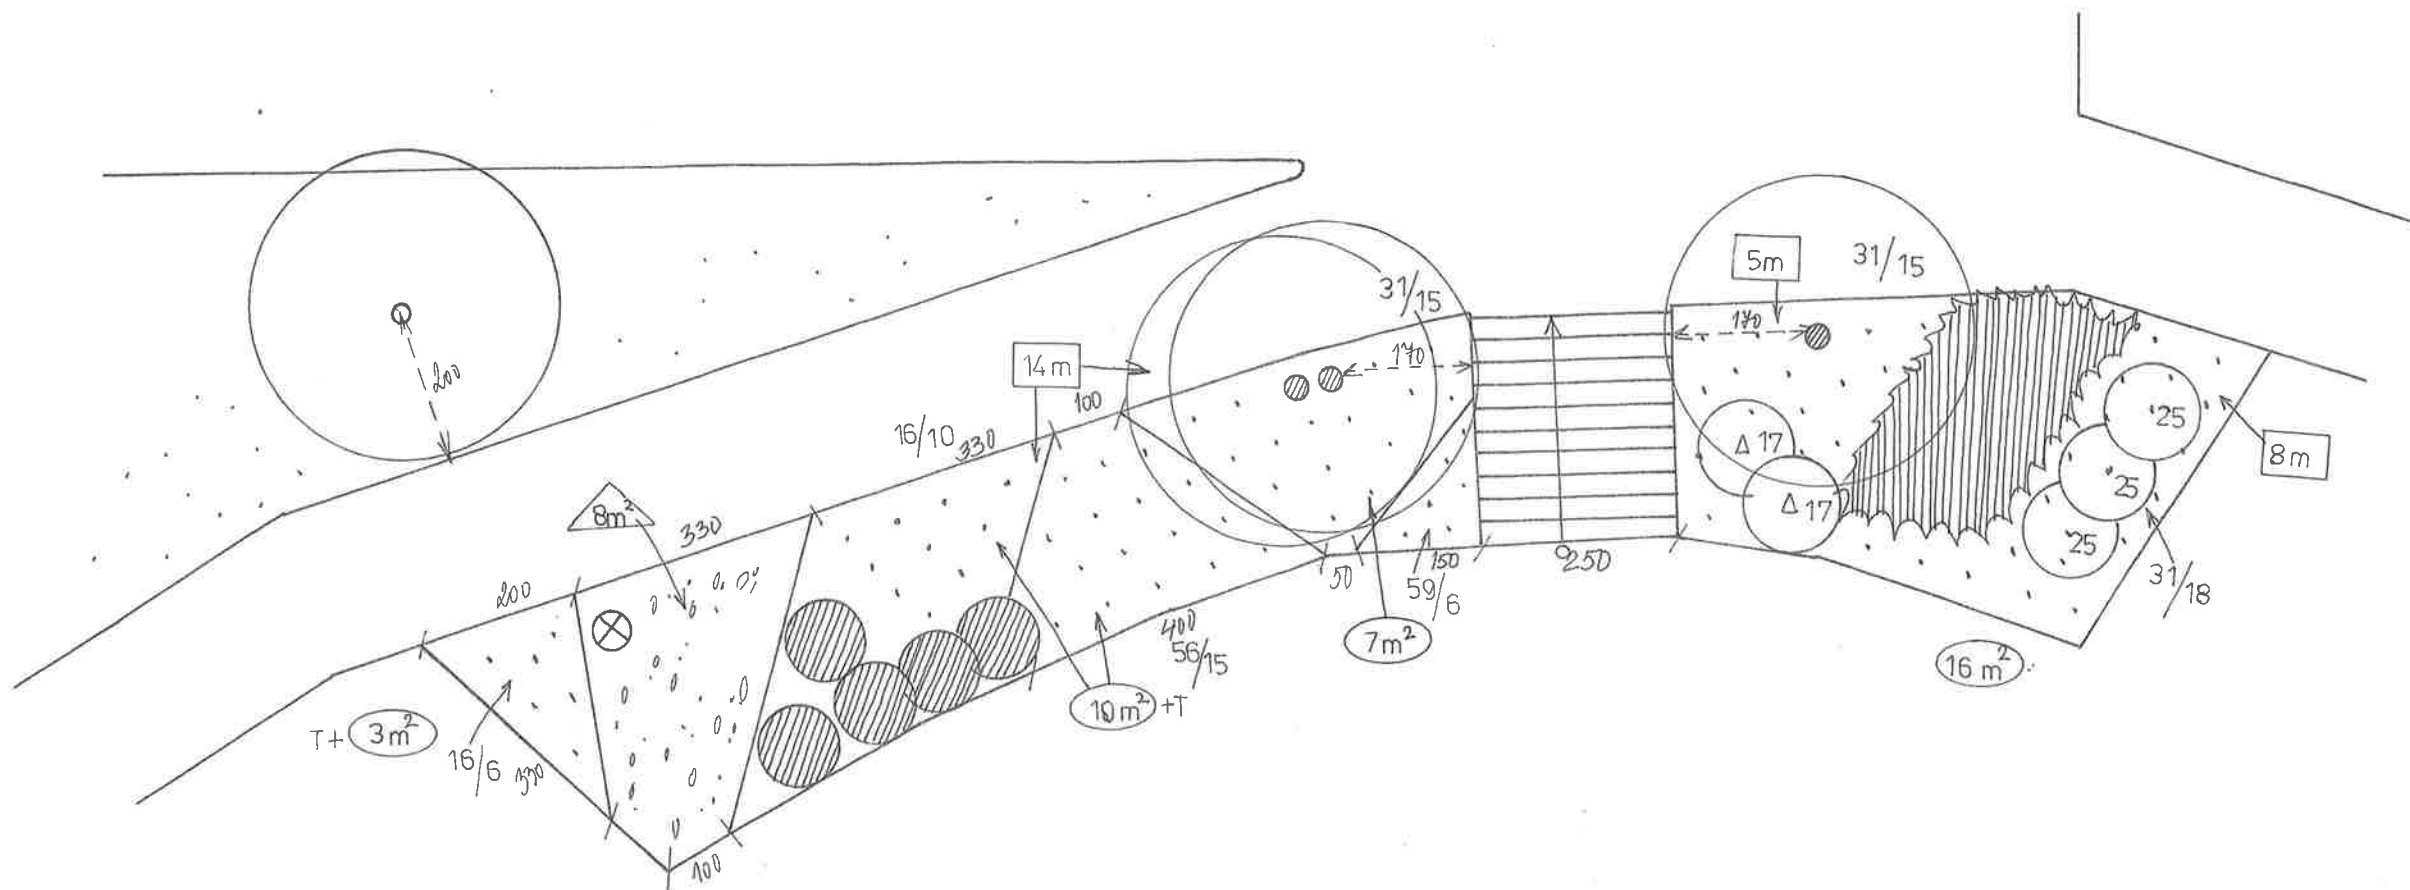

#### LEGENDA DETAIL 4:



### stávající výsadby



### jehličnany navržené

**listnáče navržené**

## skupinové výsadby v kůře

3/ ← číslo dřeviny

1/2 ← počet kusů



**36m<sup>2</sup>** plochy keřů zakůrované



 plochy kačírku



**27m** zajištění výsadeb ve svahu

**13m<sup>2</sup> textilie pod výsadby**  
+T

**vzdálenosti v plánu uvedeny v cm**

## SEZNAM ROSTLIN PRO OSAZOVACÍ PLÁN – DETAIL 4

90 ks

**Jehličnaté keře 18 ks**

16 Juniperus horizontalis 'Wiltonii' - jalovec vodorovný (2ks/m <sup>2</sup> )	16 ks
17 Picea pungens 'Glauca Globosa' - smrk pichlavý (1ks/m <sup>2</sup> )	2 ks

**Listnaté keře** 72 ks

25 Berberis thunbergii 'Atropurpurea' - dřšřál Thunbergův (1ks/m <sup>2</sup> )	3 ks
31 Cotoneaster dammeri 'Skogholm' – skalník Dammerův (3ks/m <sup>2</sup> )	48 ks
56 Rosa 'The Fairy' – růže (3ks/m <sup>2</sup> )	15 ks
59 Spiraea bumalda 'Dart's Red' - tavolník nízký (3 ks/m <sup>2</sup> )	6 ks