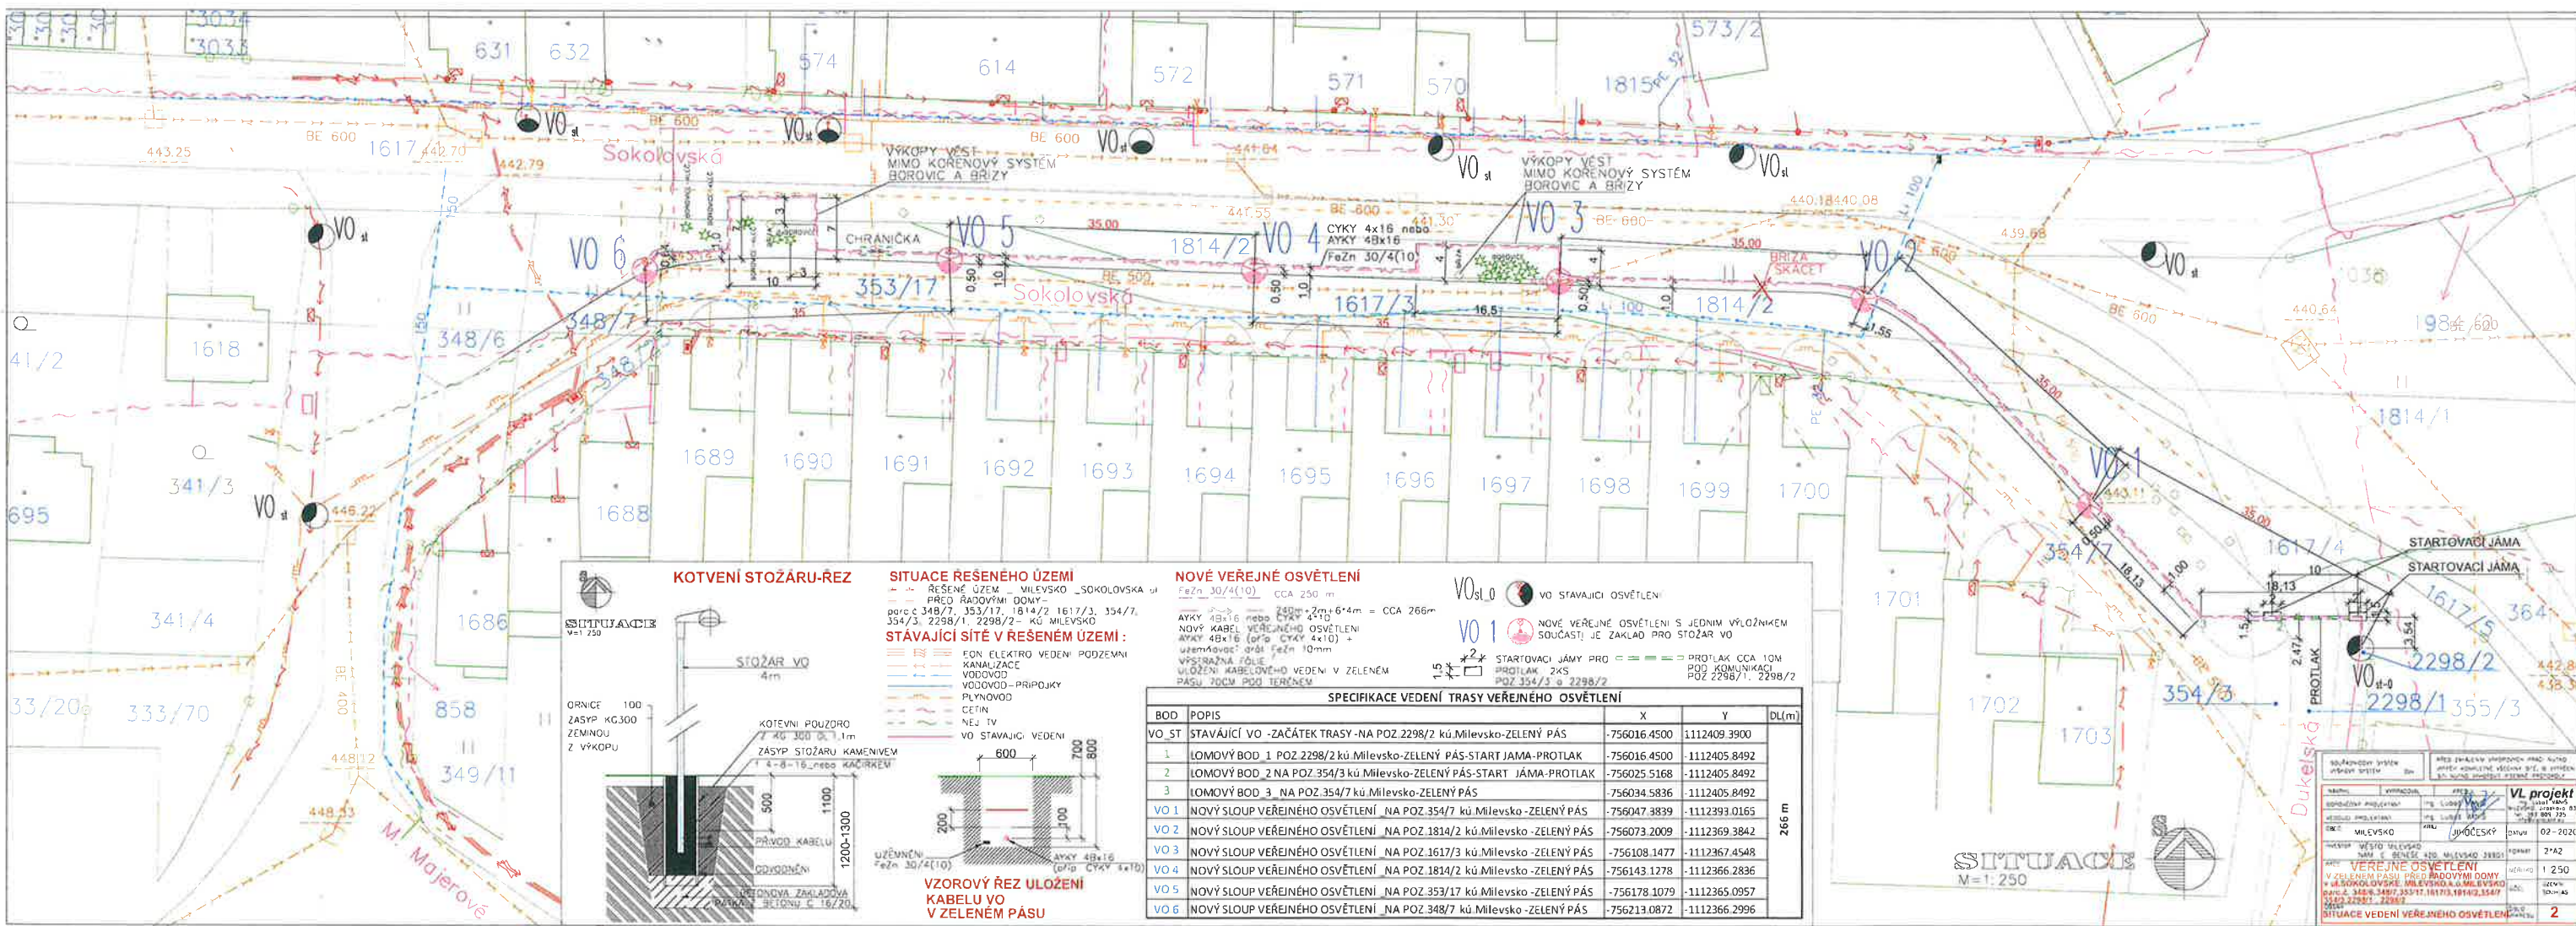


REVITALIZACE DOPROVODNÉ ZELENĚ V ULICI SOKOLOVSKÁ – MILEVSKO

5. Situační výkres – mapa dotčených sítí/návrh VO/ B

m 1:750

**PROJEKTANT:**

Ing. N. Žaludová, B. Němcové 835, Písek 397 01

ZADAVATEL:

Město Milevsko

nám. E.Beneše 420, 399 01 Milevsko

Revitalizace doprovodné zeleně v ulici Sokolovská - Milevsko

5. Situační výkres - mapa dotčených sítí B (plánované VO)

FORMÁT:	2 A 4
---------	-------

DATUM: 3 - 7 /20

MĚŘÍTKO: 1 : 750