

HRANICE A ZNAČENÍ

832/2

HRANICE POZEMKŮ DLE KATASTRÁLNÍ MAPY (KN) - STAV

ČÍSLO POZEMKU DLE KATASTRÁLNÍ MAPY - STAV

BUDOVY DLE KN

HRANA KOMUNIKACE




Povodí Vltavy,
státní podnik 22
závod Horní Vltava

Litvínovická 5, 370 01 České Budějovice

Souhlas vlastníka dotčeného pozemku
parc. č. 1845/1 a 1845/10 v k.ú. Milevsko

Povodí Vltavy, státní podnik,
Holečkova 3178/8,
Smíchov, 15000 Praha 5

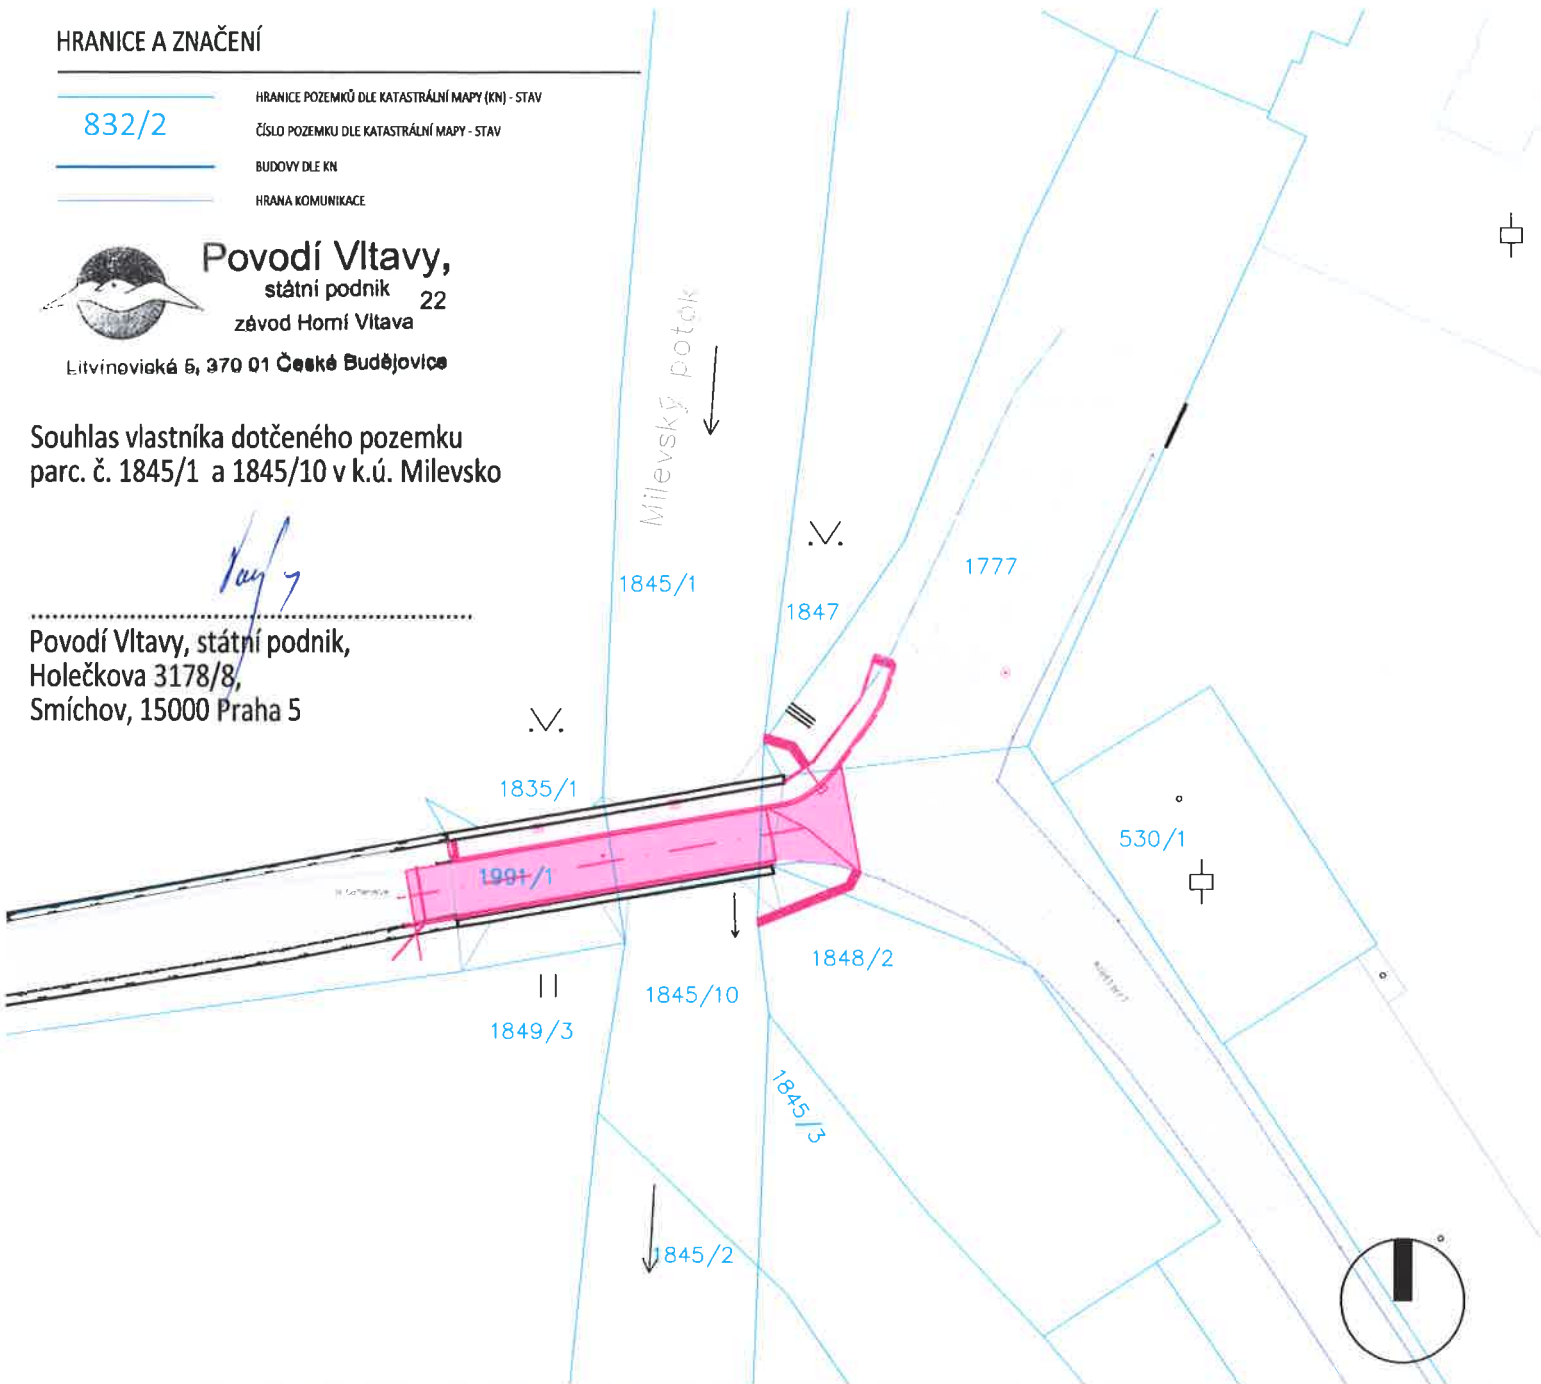

Zodpovědný projektant Ing. Oldřich Slováček	S-pro servis s.r.o. Pivovarská 1272 388 01 Blatná tel.: 775 752 294 IČ 060 16 910	
Vypracovali Ing. Matěj Slováček MgA. Eva Yveta Švecová	 S-PROSERVIS	
Investor Město Milevsko, IČO 00249831, nám. E. Beneše 420, 399 01 Milevsko 1	Datum	01/2019
	Stupeň PD	DSP
Stavba UDRŽOVACÍ PRÁCE NA MOSTĚ PŘES MILEVSKÝ POTOK	Formát	A3
	Měřítko	1:500
Název výkresu Katastrální situační výkres	Číslo výkresu C.2	Číslo paré