

HRANICE A ZNAČENÍ


832/2


HRANICE POZEMKŮ DLE KATASTRÁLNÍ MAPY (KN) - STAV

ČÍSLO POZEMKU DLE KATASTRÁLNÍ MAPY - STAV

BUDOVY DLE KN

HRANA KOMUNIKACE

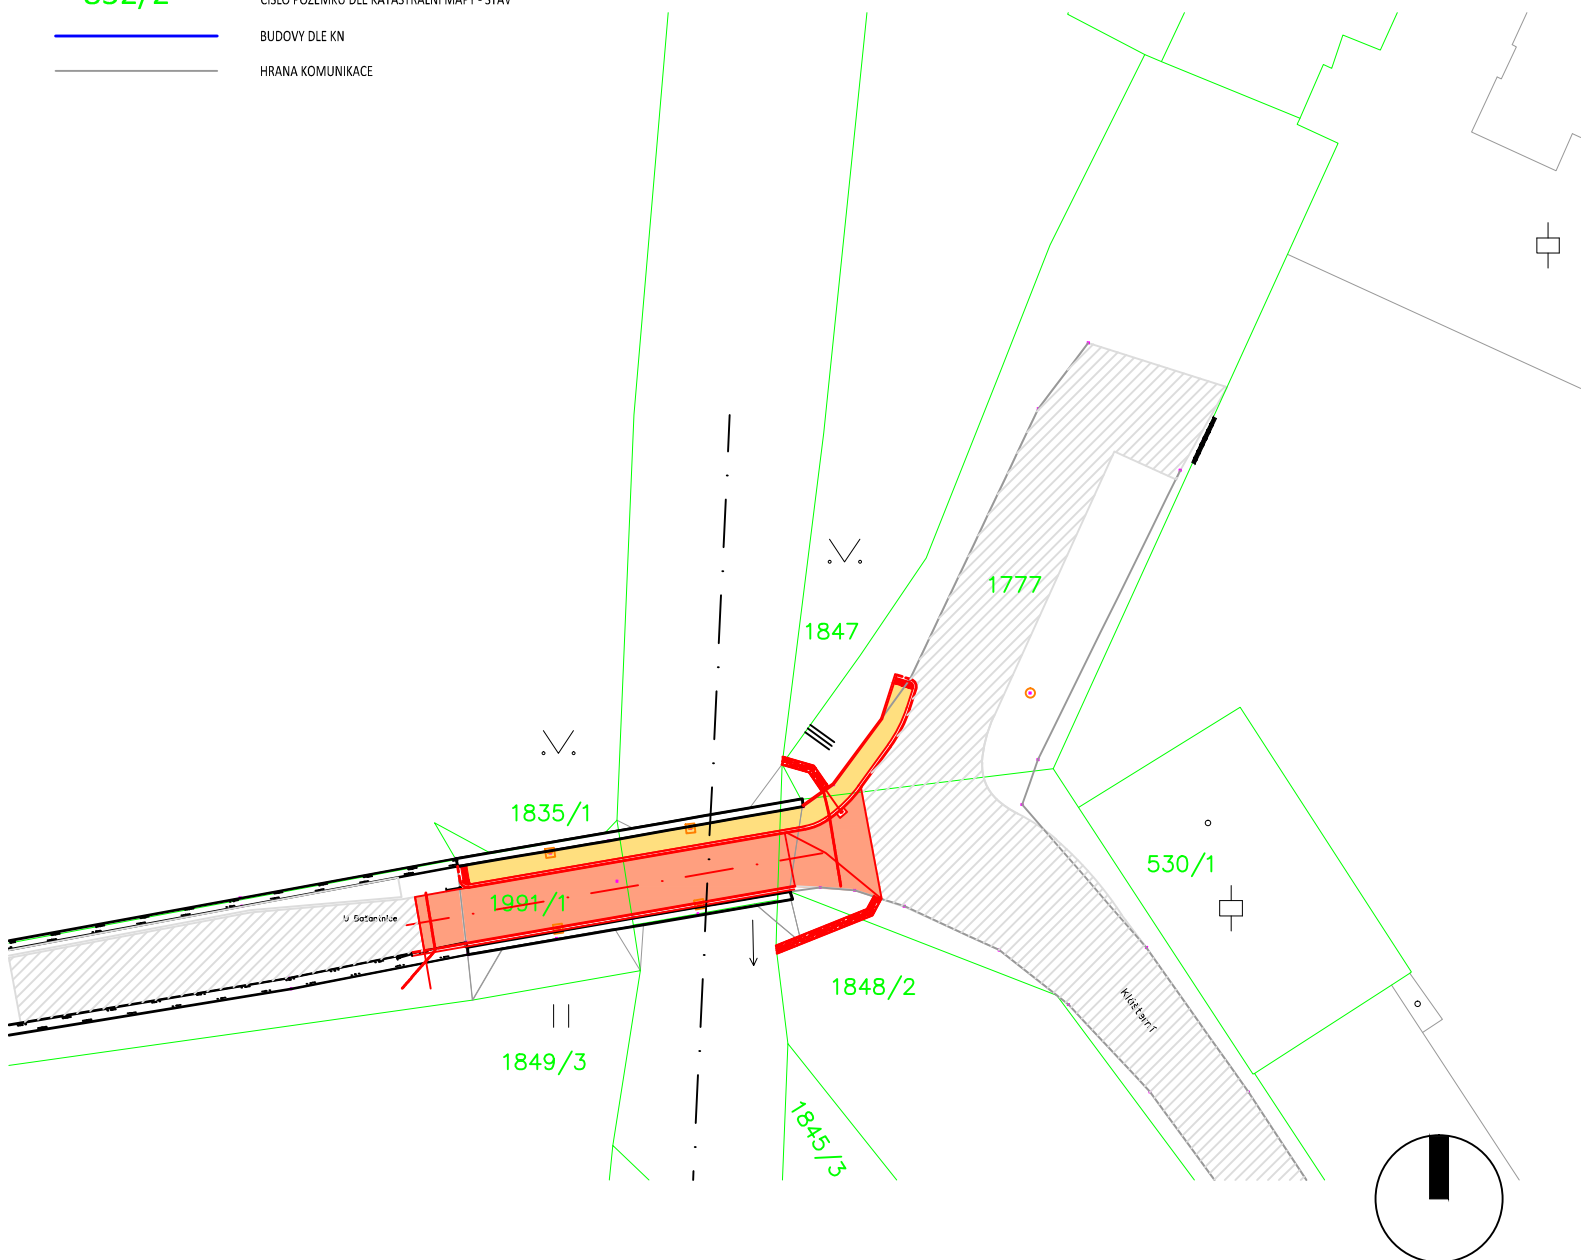

Zodpovědný projektant	Ing. Oldřich Slováček	<div data-bbox="874 1473 1077 1512">S-pro servis s.r.o.</div> <div data-bbox="874 1525 1005 1547">Pivovarská 1272</div> <div data-bbox="874 1563 986 1585">388 01 Blatná</div> <div data-bbox="874 1601 1010 1624">tel.: 775 752 294</div> <div data-bbox="874 1639 983 1662">IČ 060 16 910</div> <div data-bbox="1109 1467 1501 1691">  S-PROSERVIS </div>	
Vypracovali	Ing. Matěj Slováček MgA. Eva Yvetta Švecová		
Investor	Město Milevsko, IČO 00249831, nám. E. Beneše 420, 399 01 Milevsko 1	Datum	01/2019
		Stupeň PD	DSP
Stavba	UDRŽOVACÍ PRÁCE NA MOSTĚ PŘES MILEVSKÝ POTOK	Formát	A3
		Měřítko	1:500
Název výkresu	Katastrální situační výkres	Číslo výkresu C.2	Číslo paré