


Informativní zákres sítí **elektro** k žádosti 0016296954

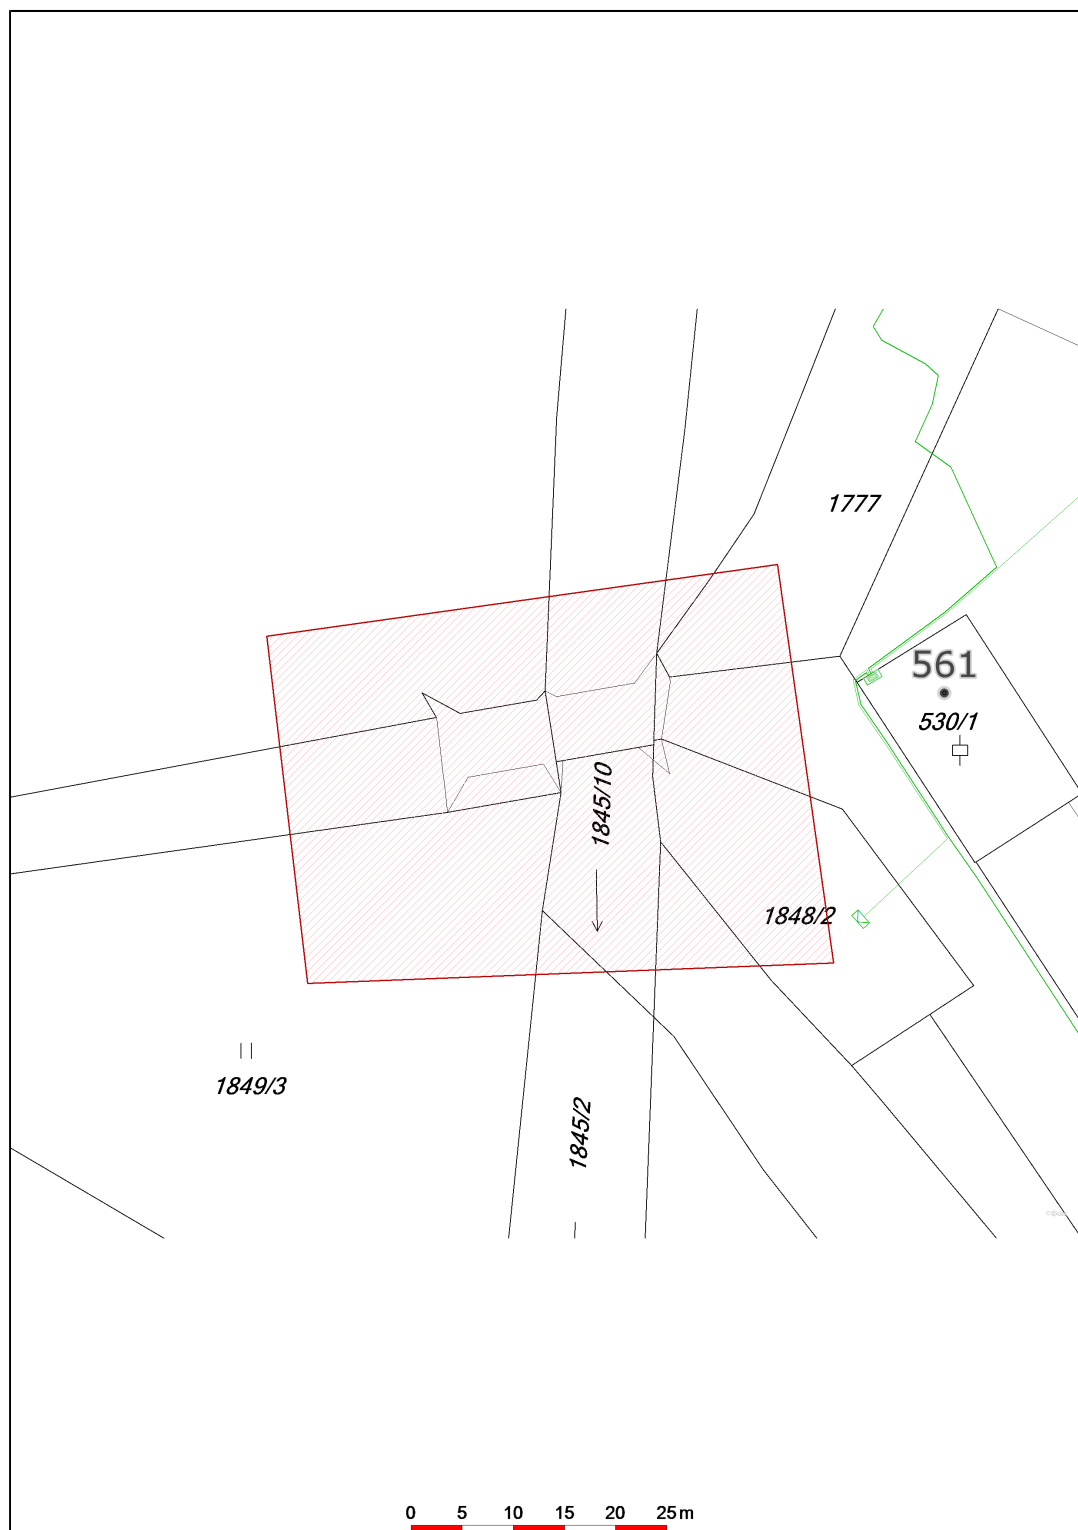

Datum 07.01.2019