



PŮDORYS STŘECHY


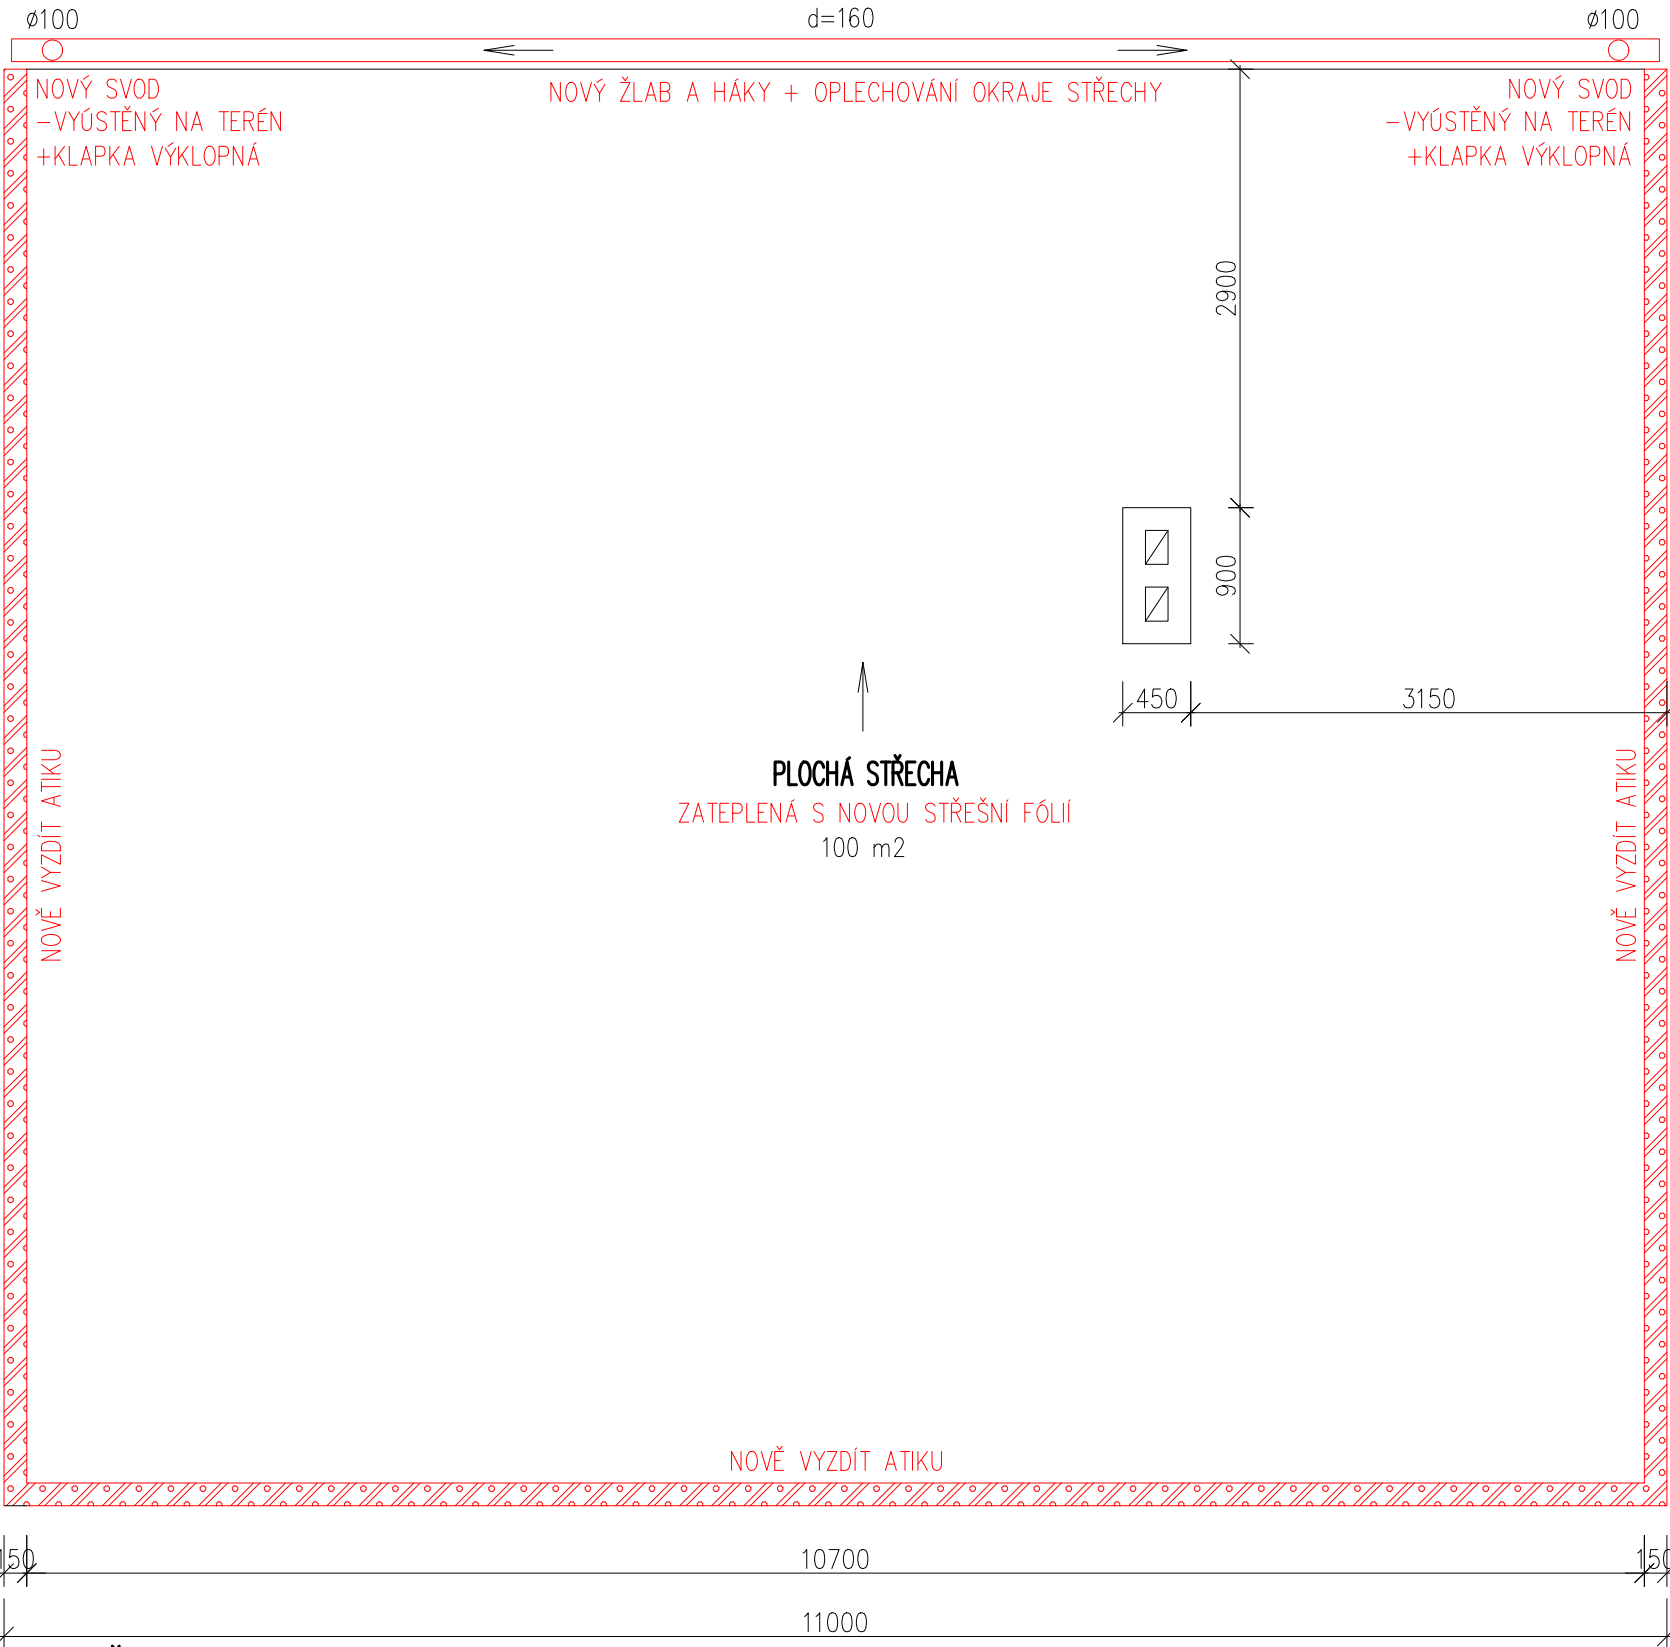


STÁV. ZDĚNÁ ATIKA

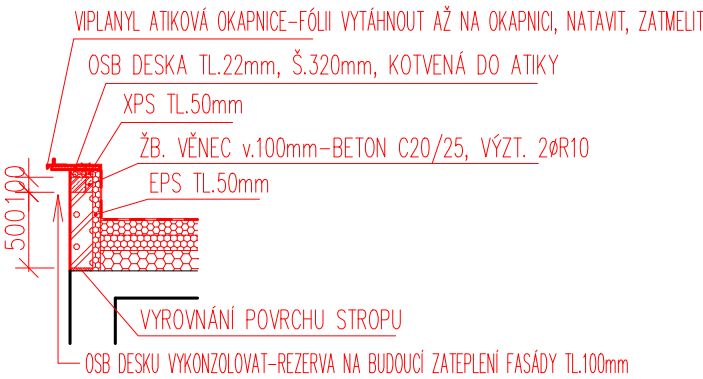

LEGENDA

- NOVĚ VYZDĚNÁ ATIKA—YTONG 150mm NA LEPIDLO KOTVIT DO STÁV. ZDIVA
- NOVÉ KLEMPÍŘSKÉ PRVKY (ŽLABY, SVODY, HÁKY, OBJÍMKY SVODŮ): POZINK LAKOVANÝ ČERVENĚ NOVÉ KONSTRUKCE

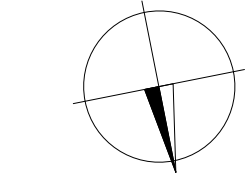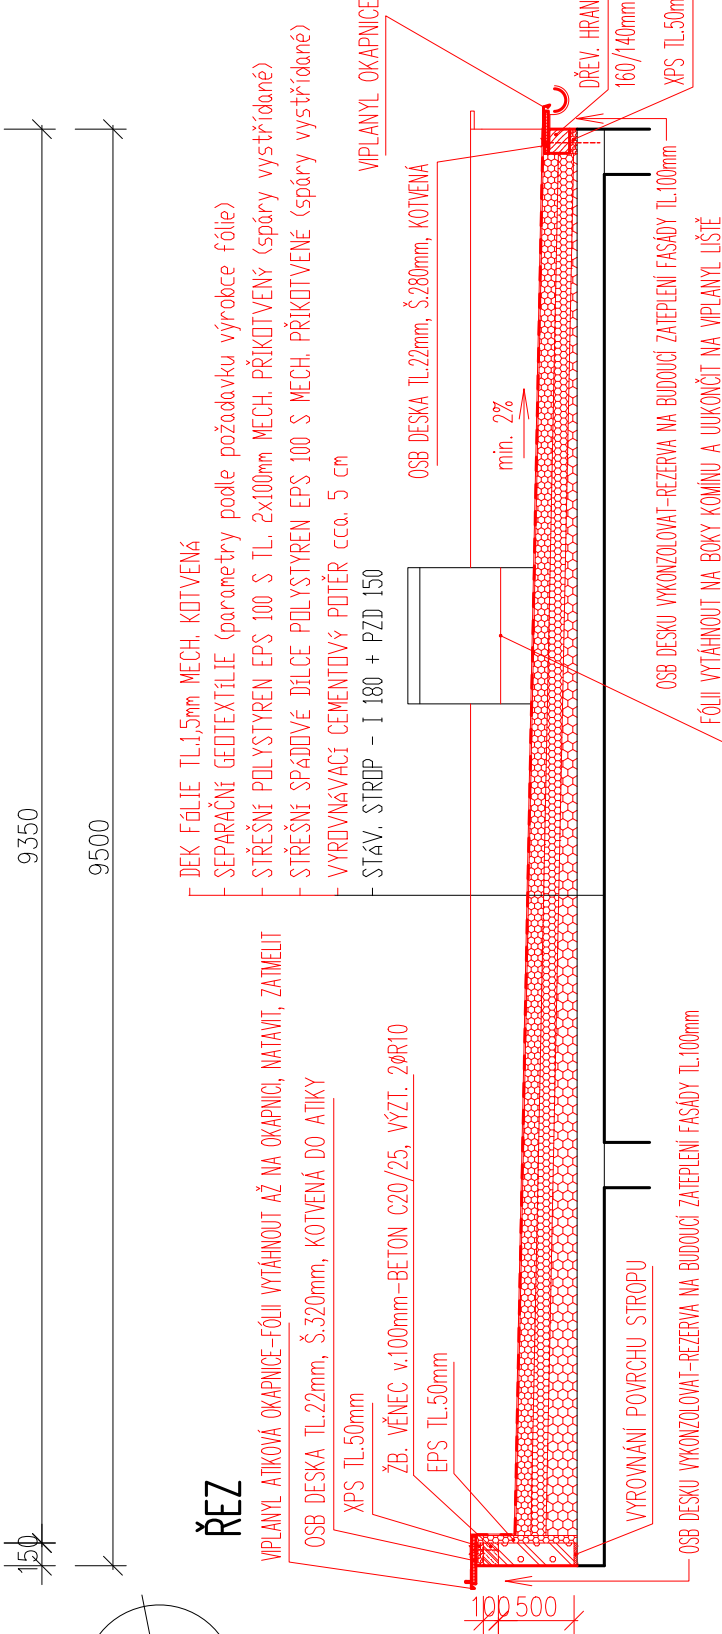

SPECIFIKACE HLAVNÍHO MATERIÁLU			
YTONG 150mm	2,5 m3	vč. 10% rezervy	
VÝZTUŽ ØR10	66 m	vč. 10% rezervy	
BETON C20/25	0,5 m3	vč. 10% rezervy	
VYROVNÁVACÍ CEMENTOVÝ POTĚR cca.5cm POD STŘEŠNÍ POLYSTYREN	100 m2		
STŘEŠNÍ POLYSTYREN EPS 100 S TL.100mm	240 m2	vč. 20% prořezu	
STŘEŠNÍ SPÁDOVÉ DÍLCE POLYSTYREN EPS 100 S TL.20-200mm	120 m2	vč. 20% prořezu	
XPS TL.50mm	8 m2	vč. 20% prořezu	
EPS 100 S TL.50mm	22 m2	vč. 10% prořezu	
GEOTEXTILIE	150 m2	vč. 20% prořezu	
STŘEŠNÍ FÓLIE	150 m2	vč. 20% prořezu	
OSB DESKA TL.22mm	16 m2	vč. 20% prořezu	
DŘEVĚNÝ HRANOL 160/140mm	12 m	vč. 10% prořezu	
STŘEŠNÍ ŽLAB d=160mm	11 m		
STŘEŠNÍ SVODY d=100mm	12 m		

Pokládka fólie a zpracování detailů podle technických požadavků dodavatele střešní fólie  
Mechanické kotvení fólie a tepelné izolace bude přesně určeno podle požadavků dodavatele střešní fólie na základě odtrhové zkoušky  
Gramáž separační textilie-geotextilie podle požadavku dodavatele fólie

Jedná se o stavební úpravy  
Všechny práce musí být přizpůsobeny stavu nosných prvků a konstrukcí  
Rozměry informativní – nutno ověřit a potvrdit na stavbě  
Při práci dodržovat všechny bezpečnostní předpisy a ČSN

NAVRHL	VYPRACOVAL	KRESLIL	<b>VL projekt</b> Ing. Luboš VANIŠ MILEVSKO, Havlíčkova 445 tel. 383 809 225, 602 107 350 vprojekt@volny.cz	
ing. Luboš VANIŠ			DATUM	06.2022
MĚSTO	MILEVSKO	KRAJ	JIHOČESKÝ	MĚŘÍTKO
INVESTOR	Město Milevsko nám. E. Beneše 420, 39901 Milevsko		ÚČEL	DPS
STAVBA	OPRAVA STŘECHY KYNOLOGICKÝ KLUB Milevsko, Petrovická č.p. 176 p.č. st.1601 k.ú. Milevsko		FORMÁT	A3
OBSAH	NOVÝ STAV		ČÍSLO VÝKRESU	2