



VODOVODNÍ PŘÍPOJKA

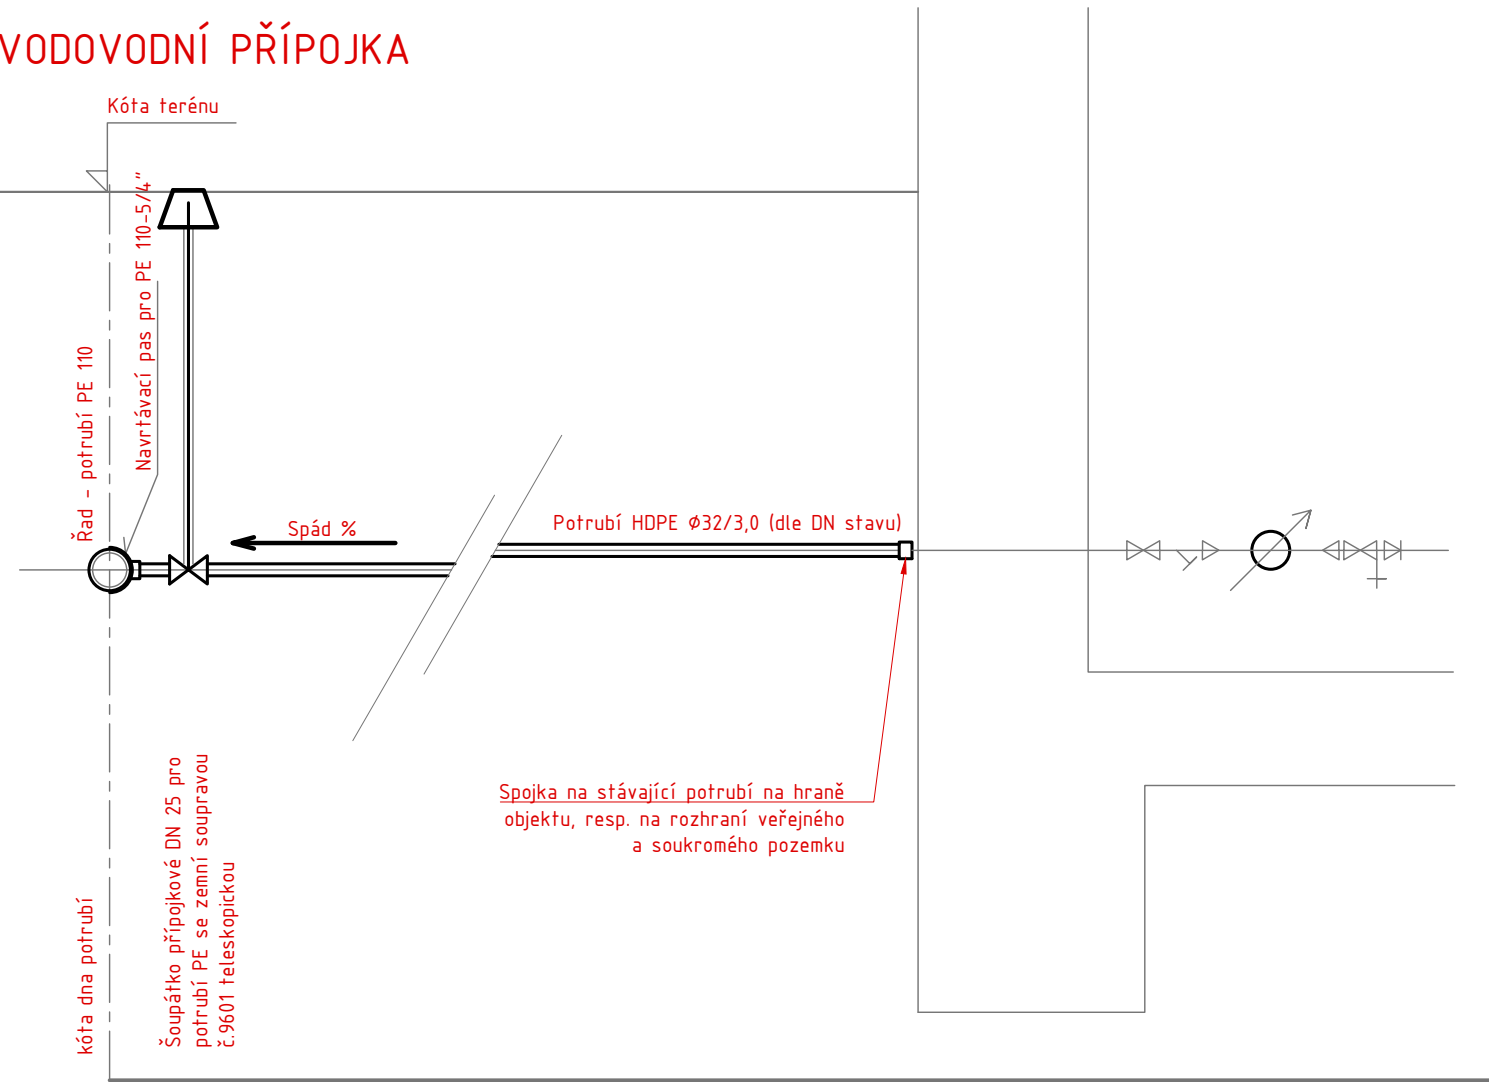


Délka přípojky - pouze veřejná část	Vnitřní vodovod - stav
Spád min. 0,3% do řadu	

“MILEVSKO-ÚPRAVY ZATRUBNĚNÝCH VODOTEČÍ”

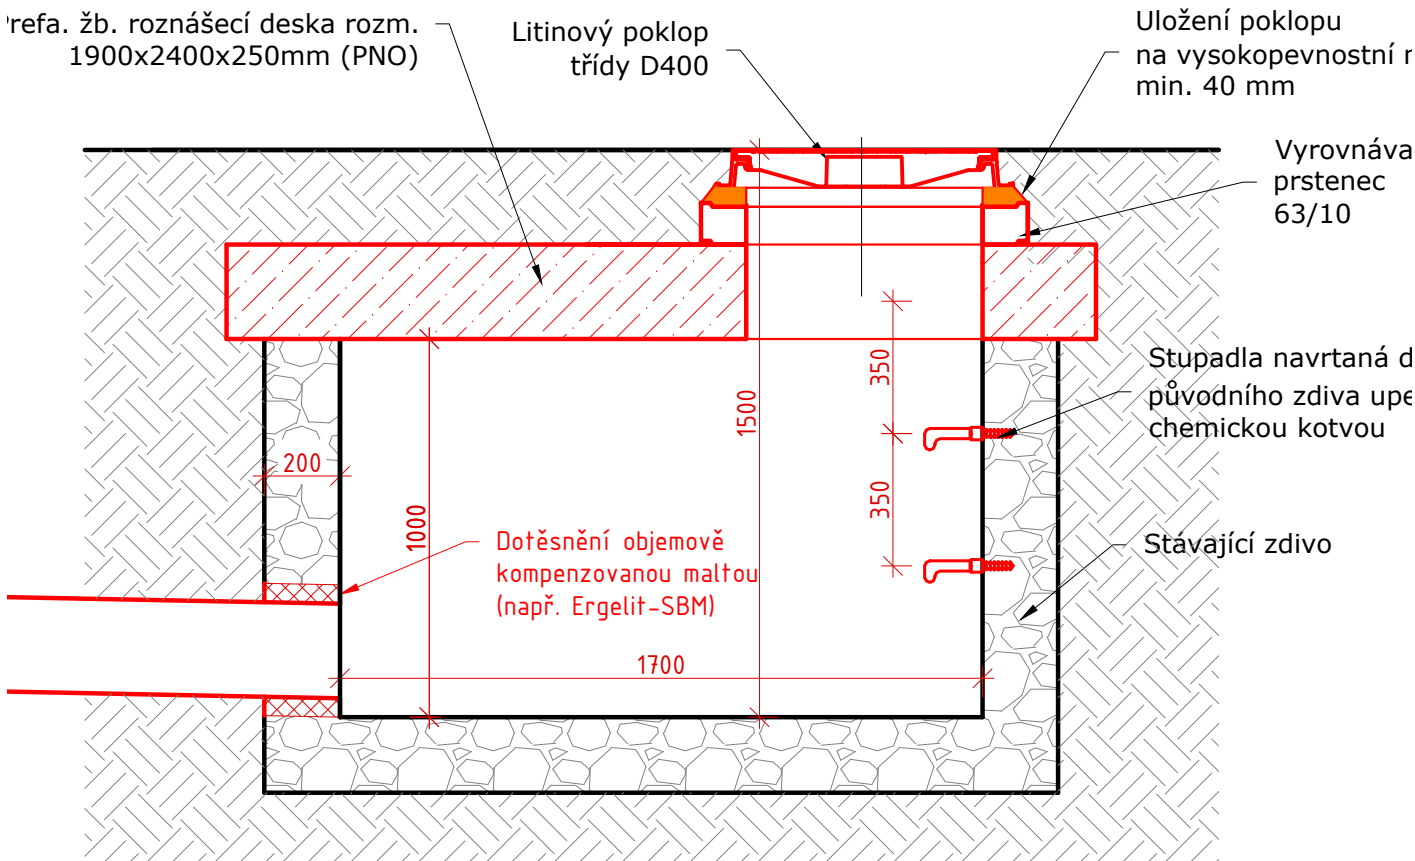


KANALIZAČNÍ PŘÍPOJKA GRAVITAČNÍ

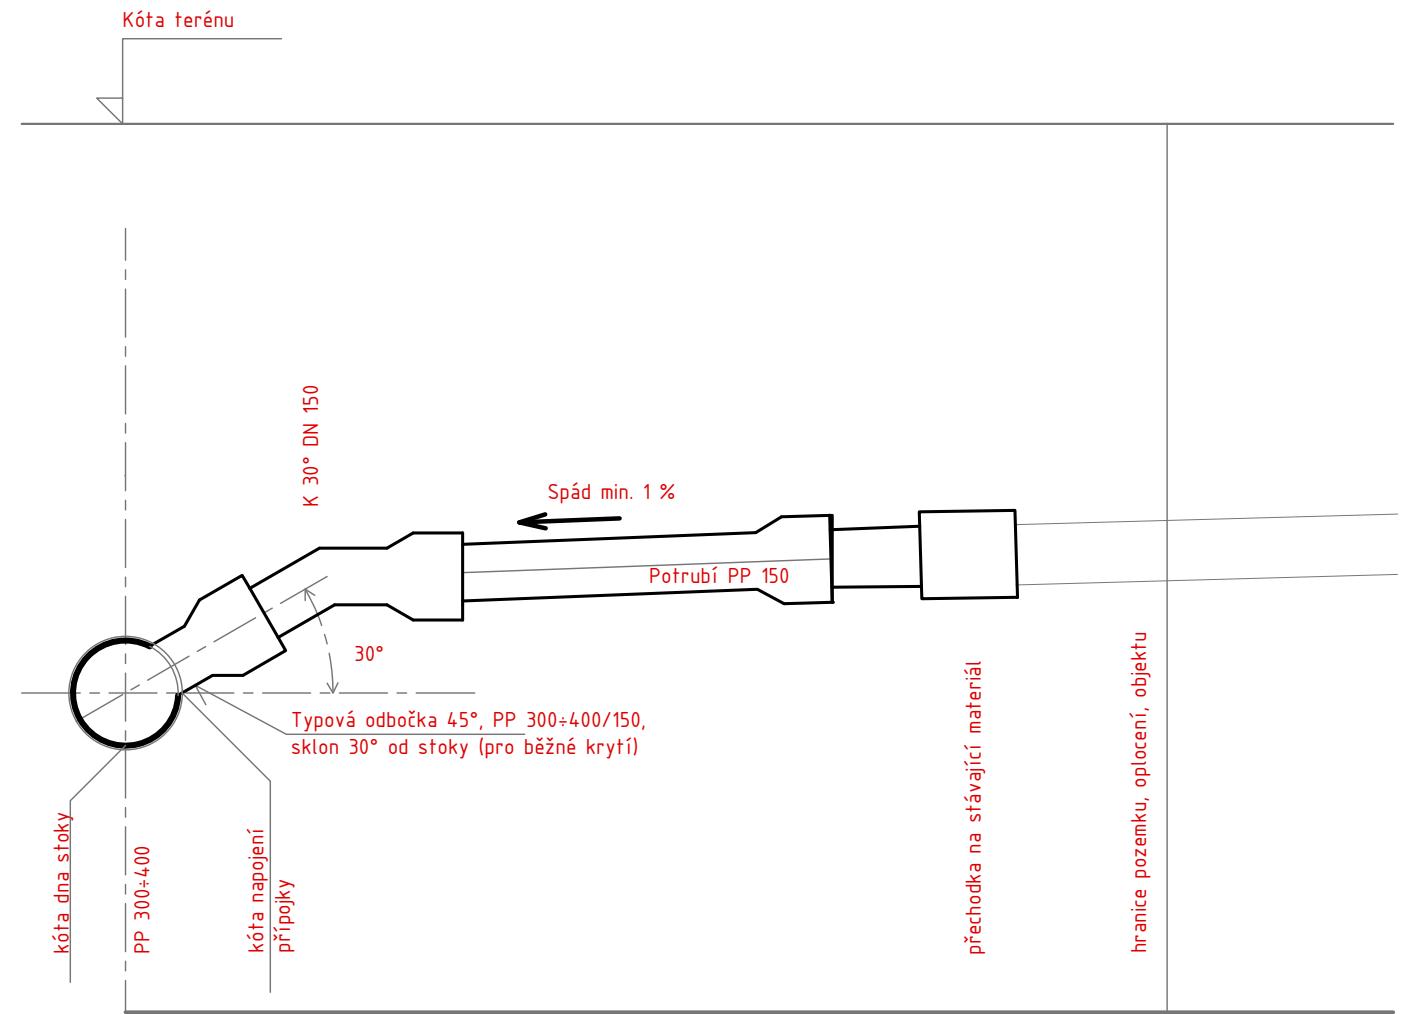

Délka přípojky - veřejná část	Vnitřní kanalizace
Spád min. 1%	

0,04 m 0,4 m 2 m

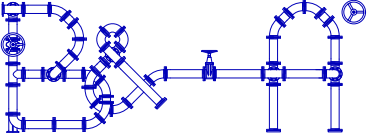Hl. projektant:	BAU projekt s.r.o., Hojanovice 47, Humpolec 396 01	 PROJEKCE A INŽENÝRING 605273294 B-END-A@EMAIL.CZ		
Zodp. projektant:	Ing. Daniel BENDA, ČKAIT 0102455, IČ 87466759			
Vypracoval:	Ing. Daniel BENDA, Pod Tržním nám. 829/4, 39001 Tábor			
Investor:	Město Milevsko, nám. E. Beneše 420399 01 Milevsko			
Lokalita:	k.ú.: Milevsko [694673]	Stupeň :	DPS	Paré :
Akce: STAVEBNÍ ÚPRAVA UL. SOKOLOVSKÁ VODOHOSPODÁŘSKÁ ČÁST		Datum :	9 / 2022	
		Ozn. části :	D.	
Obsah : VZOR ŘEŠENÍ PŘÍPOJEK		Měřítko : 1:20	Č. výkresu: 09	