

Úprava potoka

M 1:750/1:200

UPRAVENÝ TERÉN

HLOUBKA VÝKOPU

KÓTA NIVELETY DNA

TERÉN

Srovnávací rovina

Staničení v km

Staničení v m


SKLON POTRUBÍ NA DĚLKU

DRUH POTRUBÍ

ZPŮSOB TĚŽENÍ

KAPACITA Q [l/s], v[m/s]

NAVRHOVANÝ Q [l/s], v[m/s]

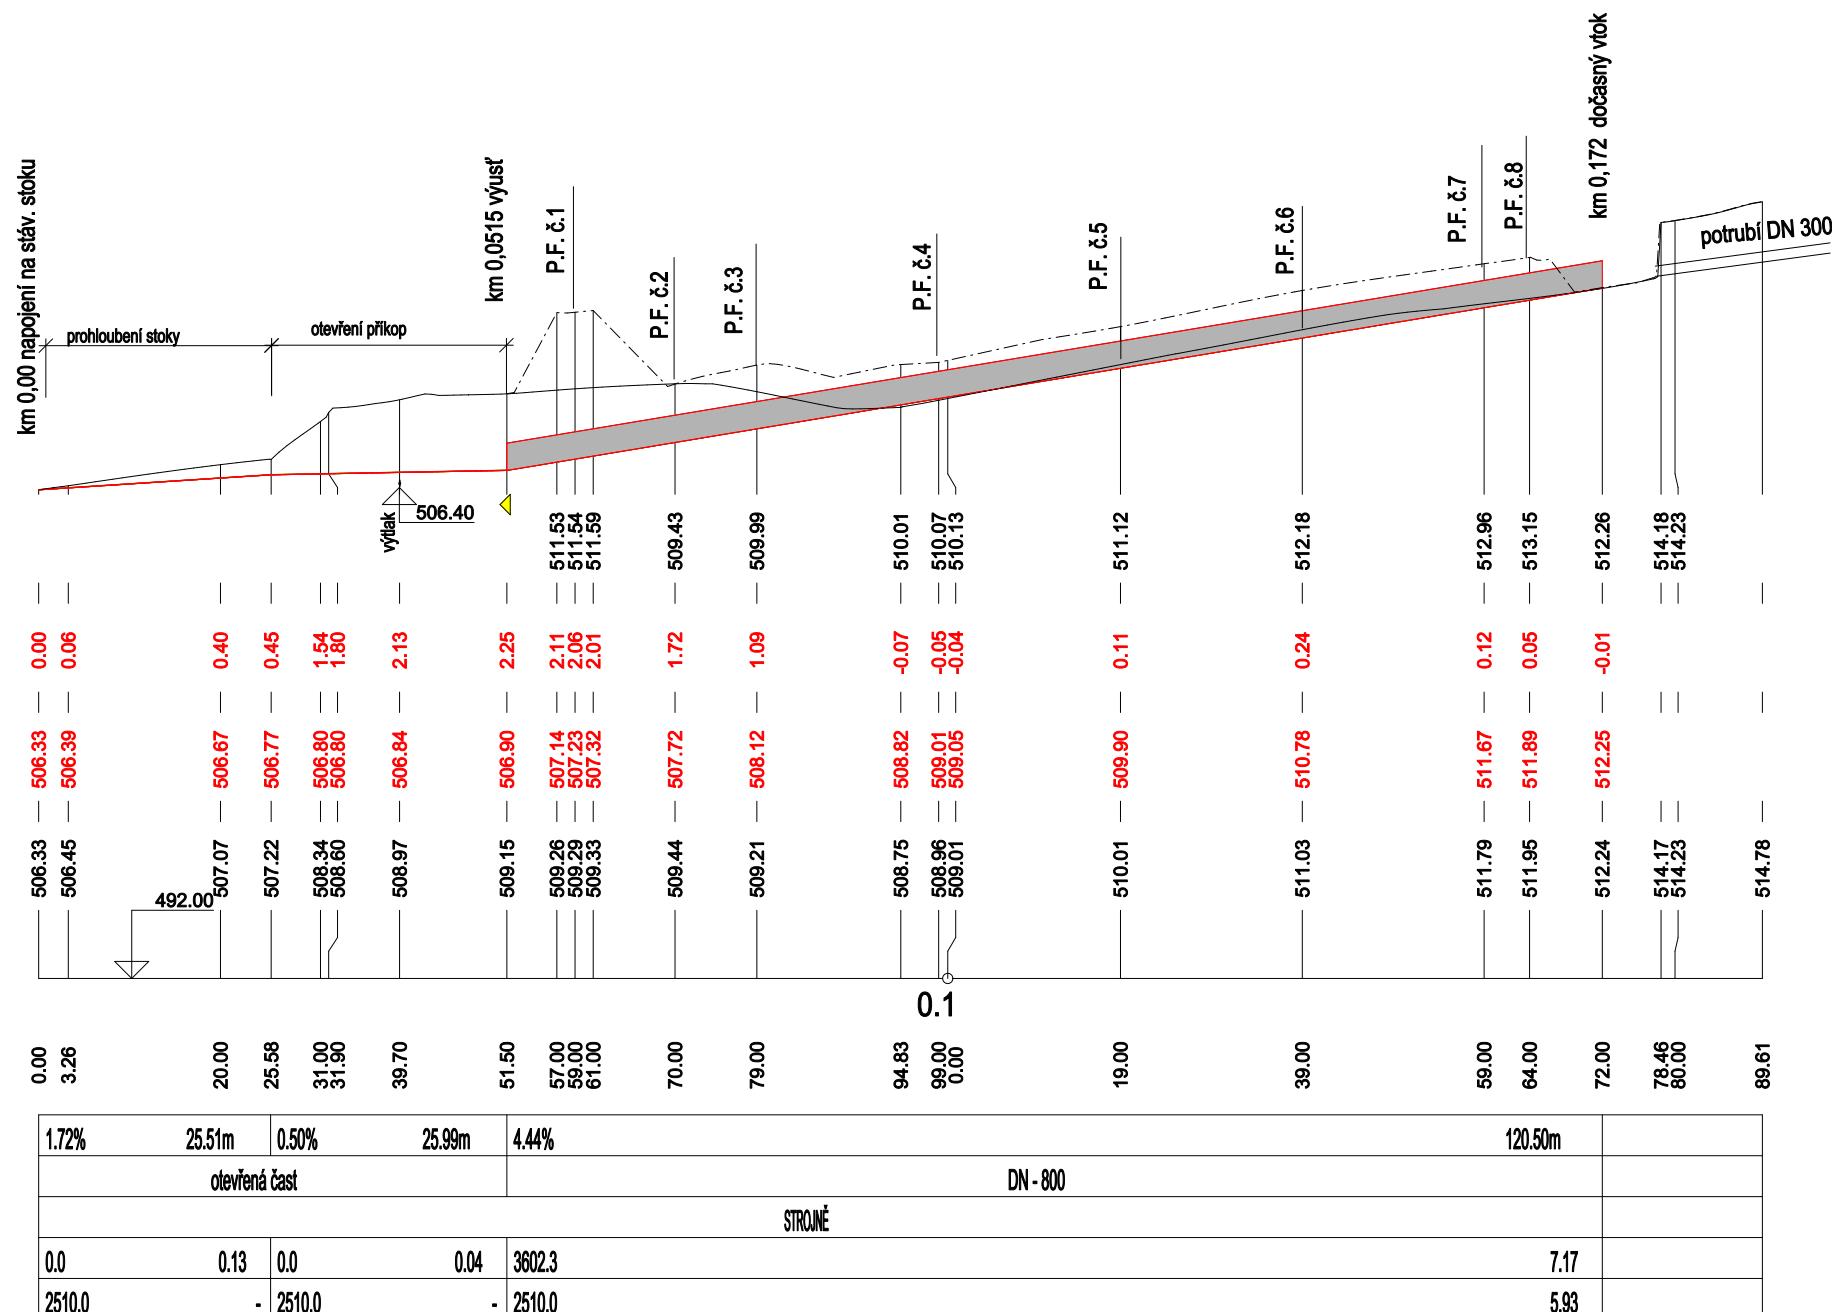

Rozšíření skladky Milevsko - Jenišovice
4. etapa - 1. část

Db.1.15 Podélní profil úpravy toku