


měřítko 1 : 100


P.F.č.2

0.040000

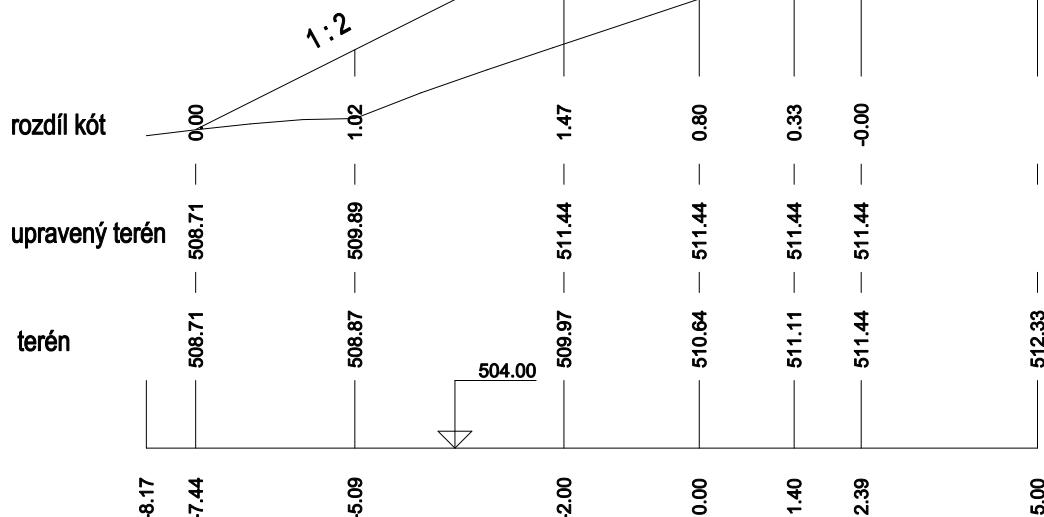


P.F.č.1

0.016000

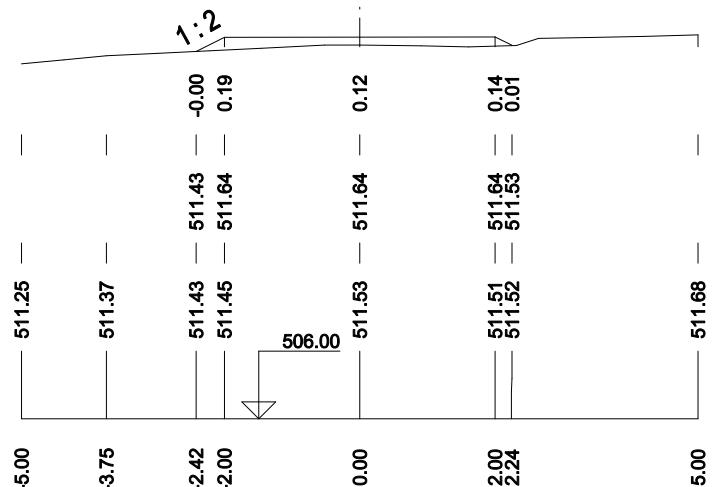

### Vzorový řez

měřítko 1 : 50

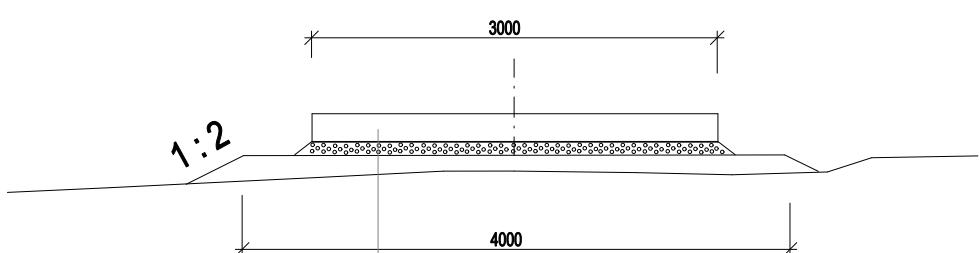

silniční panel tl. 21,5 cm  
štěrkopísek tl. 10 cm  
upravená a zhutněná pláň

Rozšíření skládky Milevsko - Jenišovice

4. etapa- 1. část

Db.1.25. Řezy nájezdu do složiště