

Měřítko - délky 1 : 500  
výšky 1 : 200


konečný tvar

rozdíl kót

upravený terén

Stávající složiště

0.040000

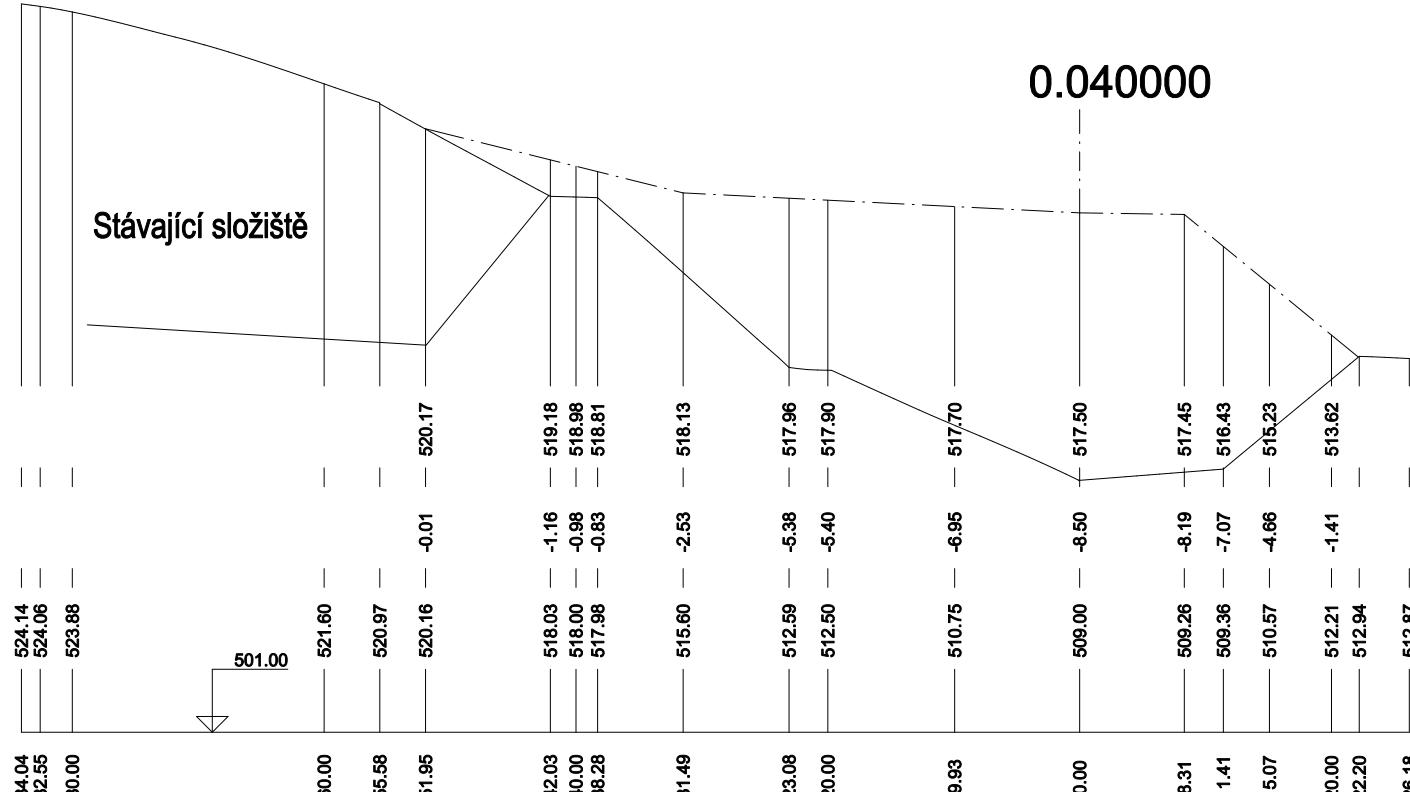


Stávající složiště

0.080000

konečný tvar

rozdíl kót

upravený terén

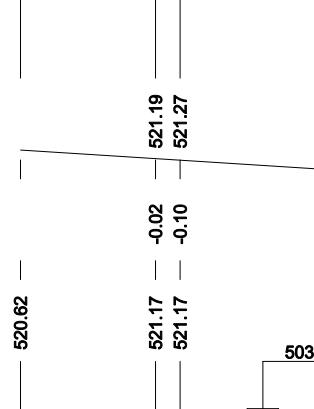

Rozšíření skládky Milevsko - Jenišovice

4. etapa - 1. část

Db.1.31 Příčné profily konečného tvaru