



ŘEZ 2-2'

ŘEZ 1-1'


TRUBNÍ PROPUSTEK TB 30/75

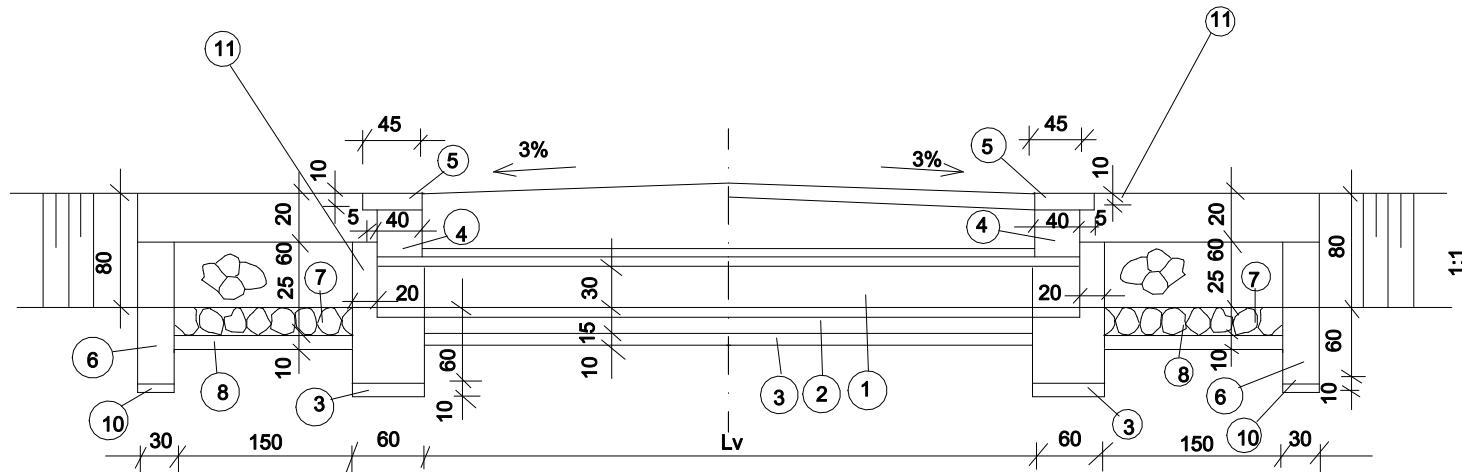

PŪDORYS

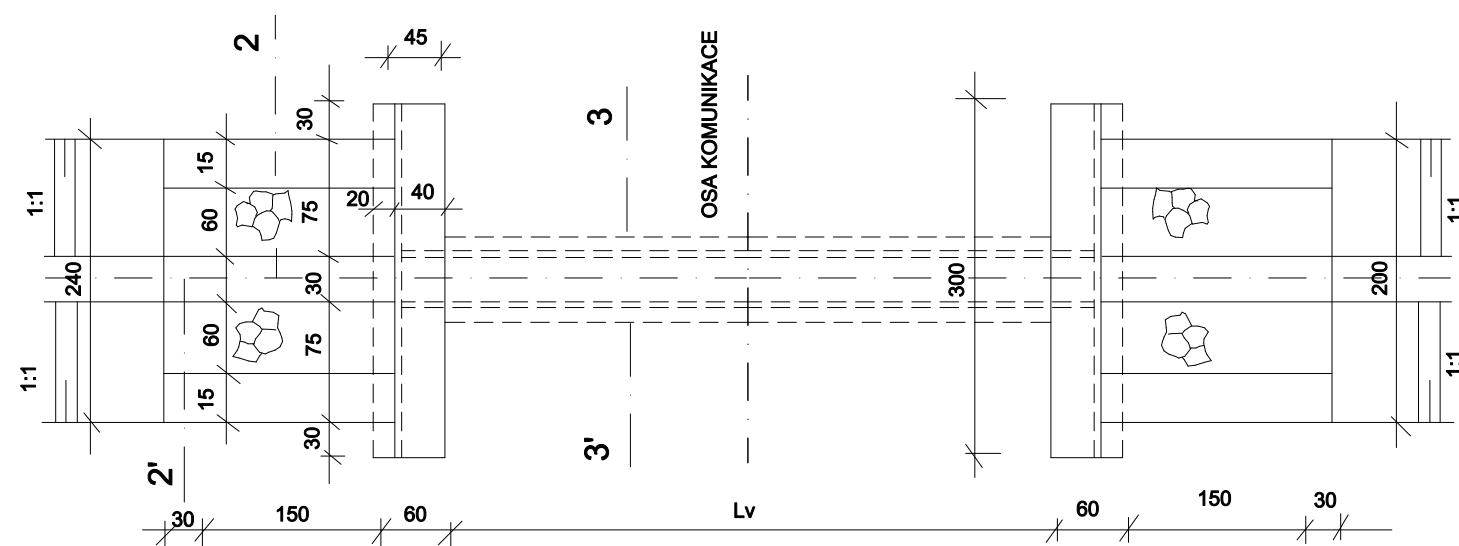

ŘEZ 3-3'

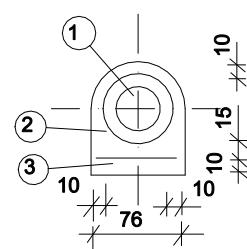

	1 Trouby PVC DN 300	
2	Obetonovaní potrubí	
3	Šterkop. pods.tl.10cm	pod potrubí pod čely
4	Čelní zídky betonové Vysprávení zídek s pačok. 1x	
5	Parapetní desky	Beton Výzt. ocel 10 216
6	Bet. prahy Bet.C25/30 XF 2	
7		Dlažba z lom. kam. tl.25 na cem. maltu
8	Podkl. bet. pod dlažbou	
Zemní práce	Hloubení rýh	
	Zásyp se zhutněním	
	Obsyp potrubí prohoz. zem.	
	Úprava pláně dna a svah.	

Rozšíření skládky Milevsko Jenišovice

4.etapa - 1. část

Db.1.5 Trubní propustek 30/75