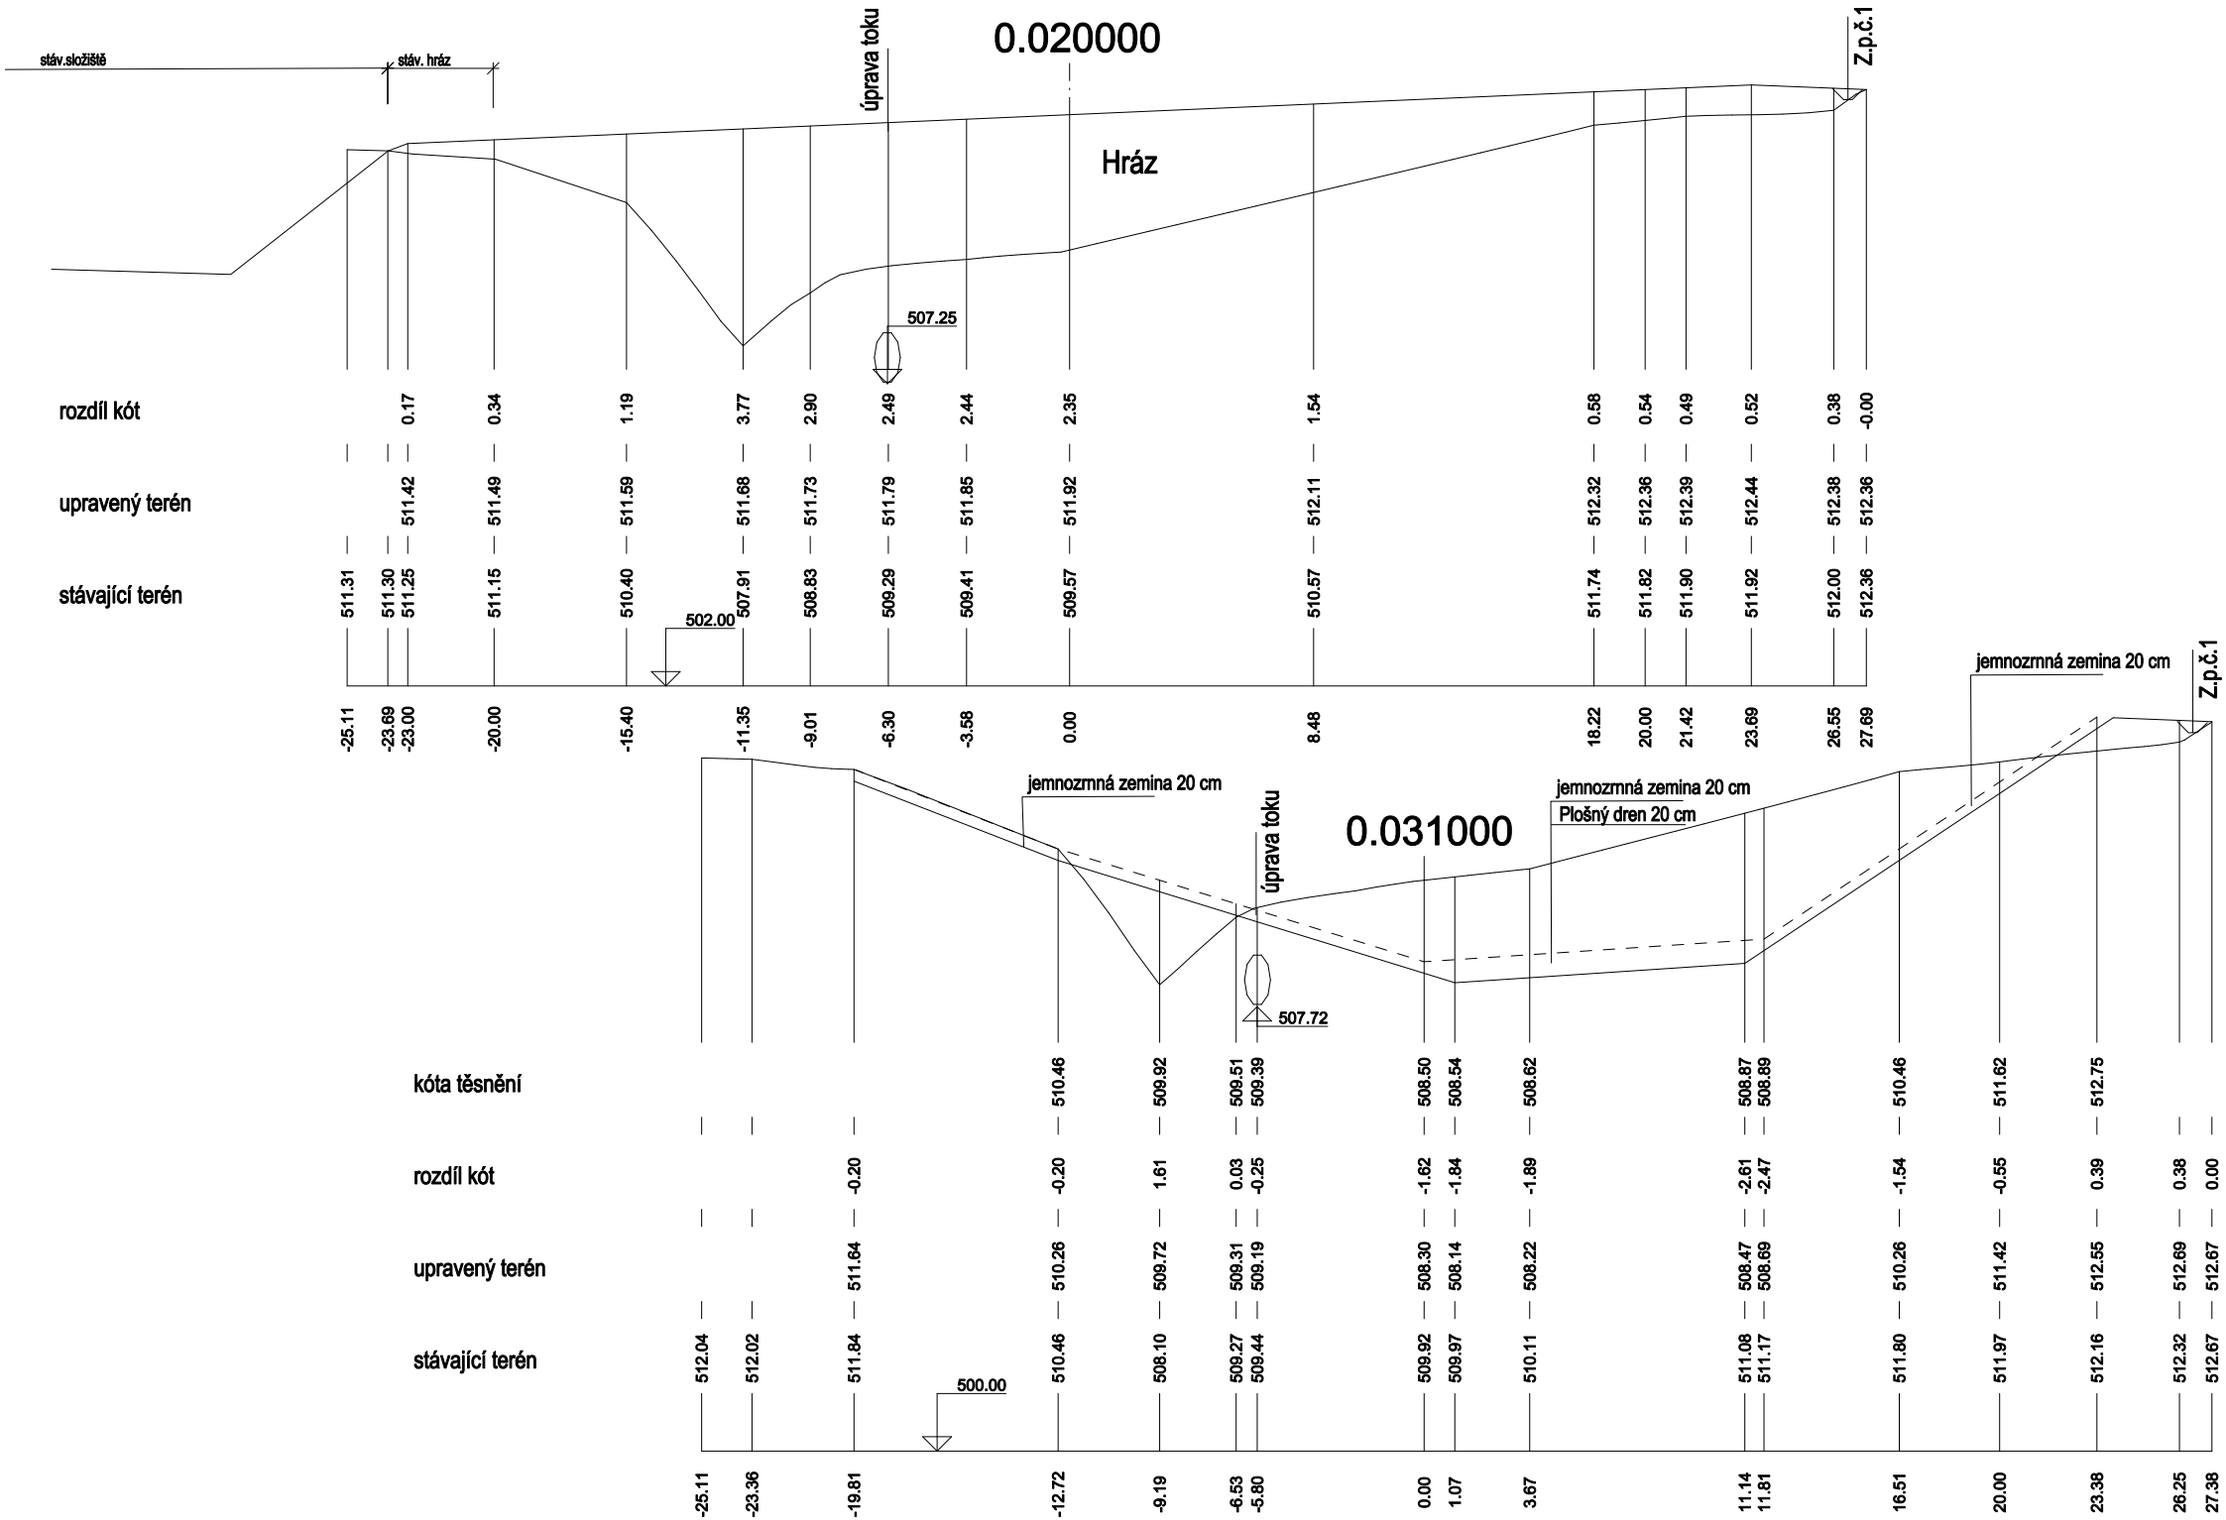

Rozšíření skládky Milevsko - Jenišovice
4. etapa - 1.část
Db.1.4. Příčné profily složiště P.F.č.1-2