


Měřítko - délky 1 : 750
 výšky 1 : 100

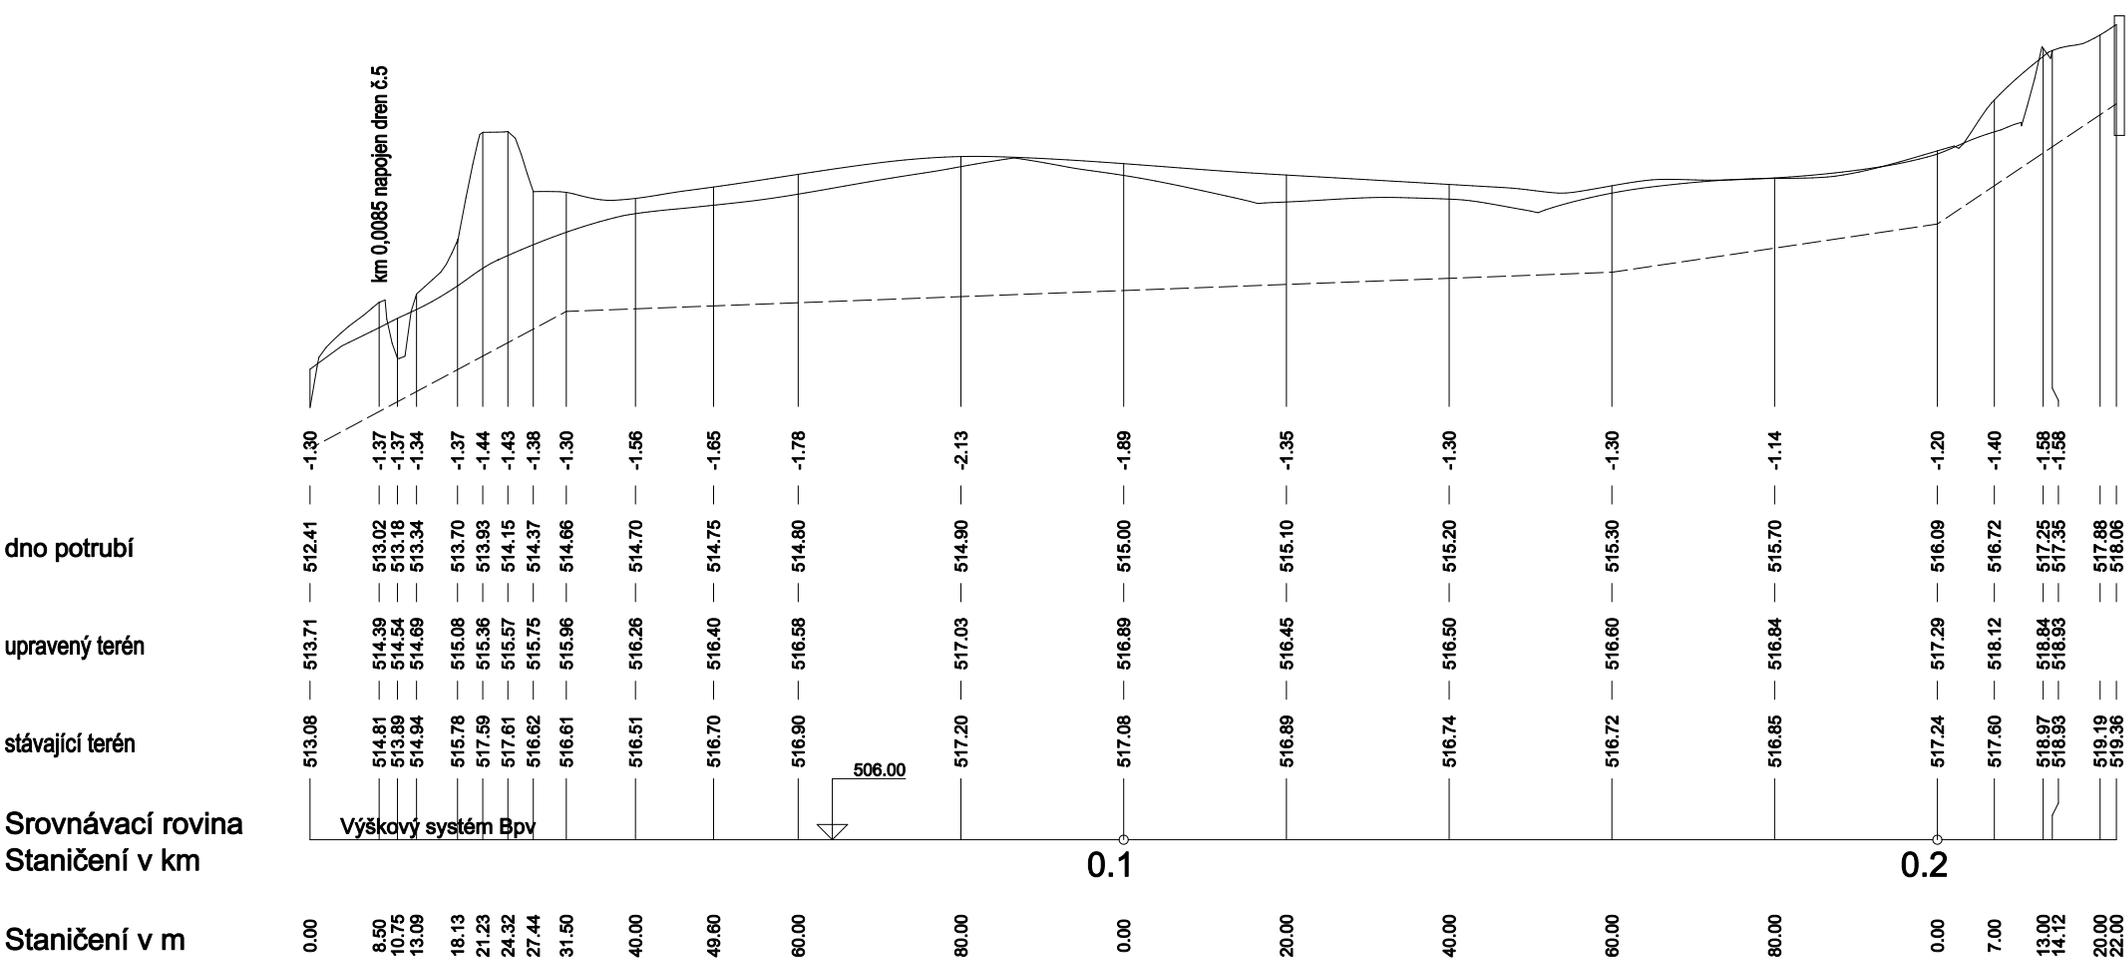

Rozšíření skládky Milevsko - Jenišovice
 4. etapa - 2.část
 Db.2.19. Podélný profil drénu č. 4