


Vzorový řez

měr. 1 : 30

pažení při hloubce nad 1 m

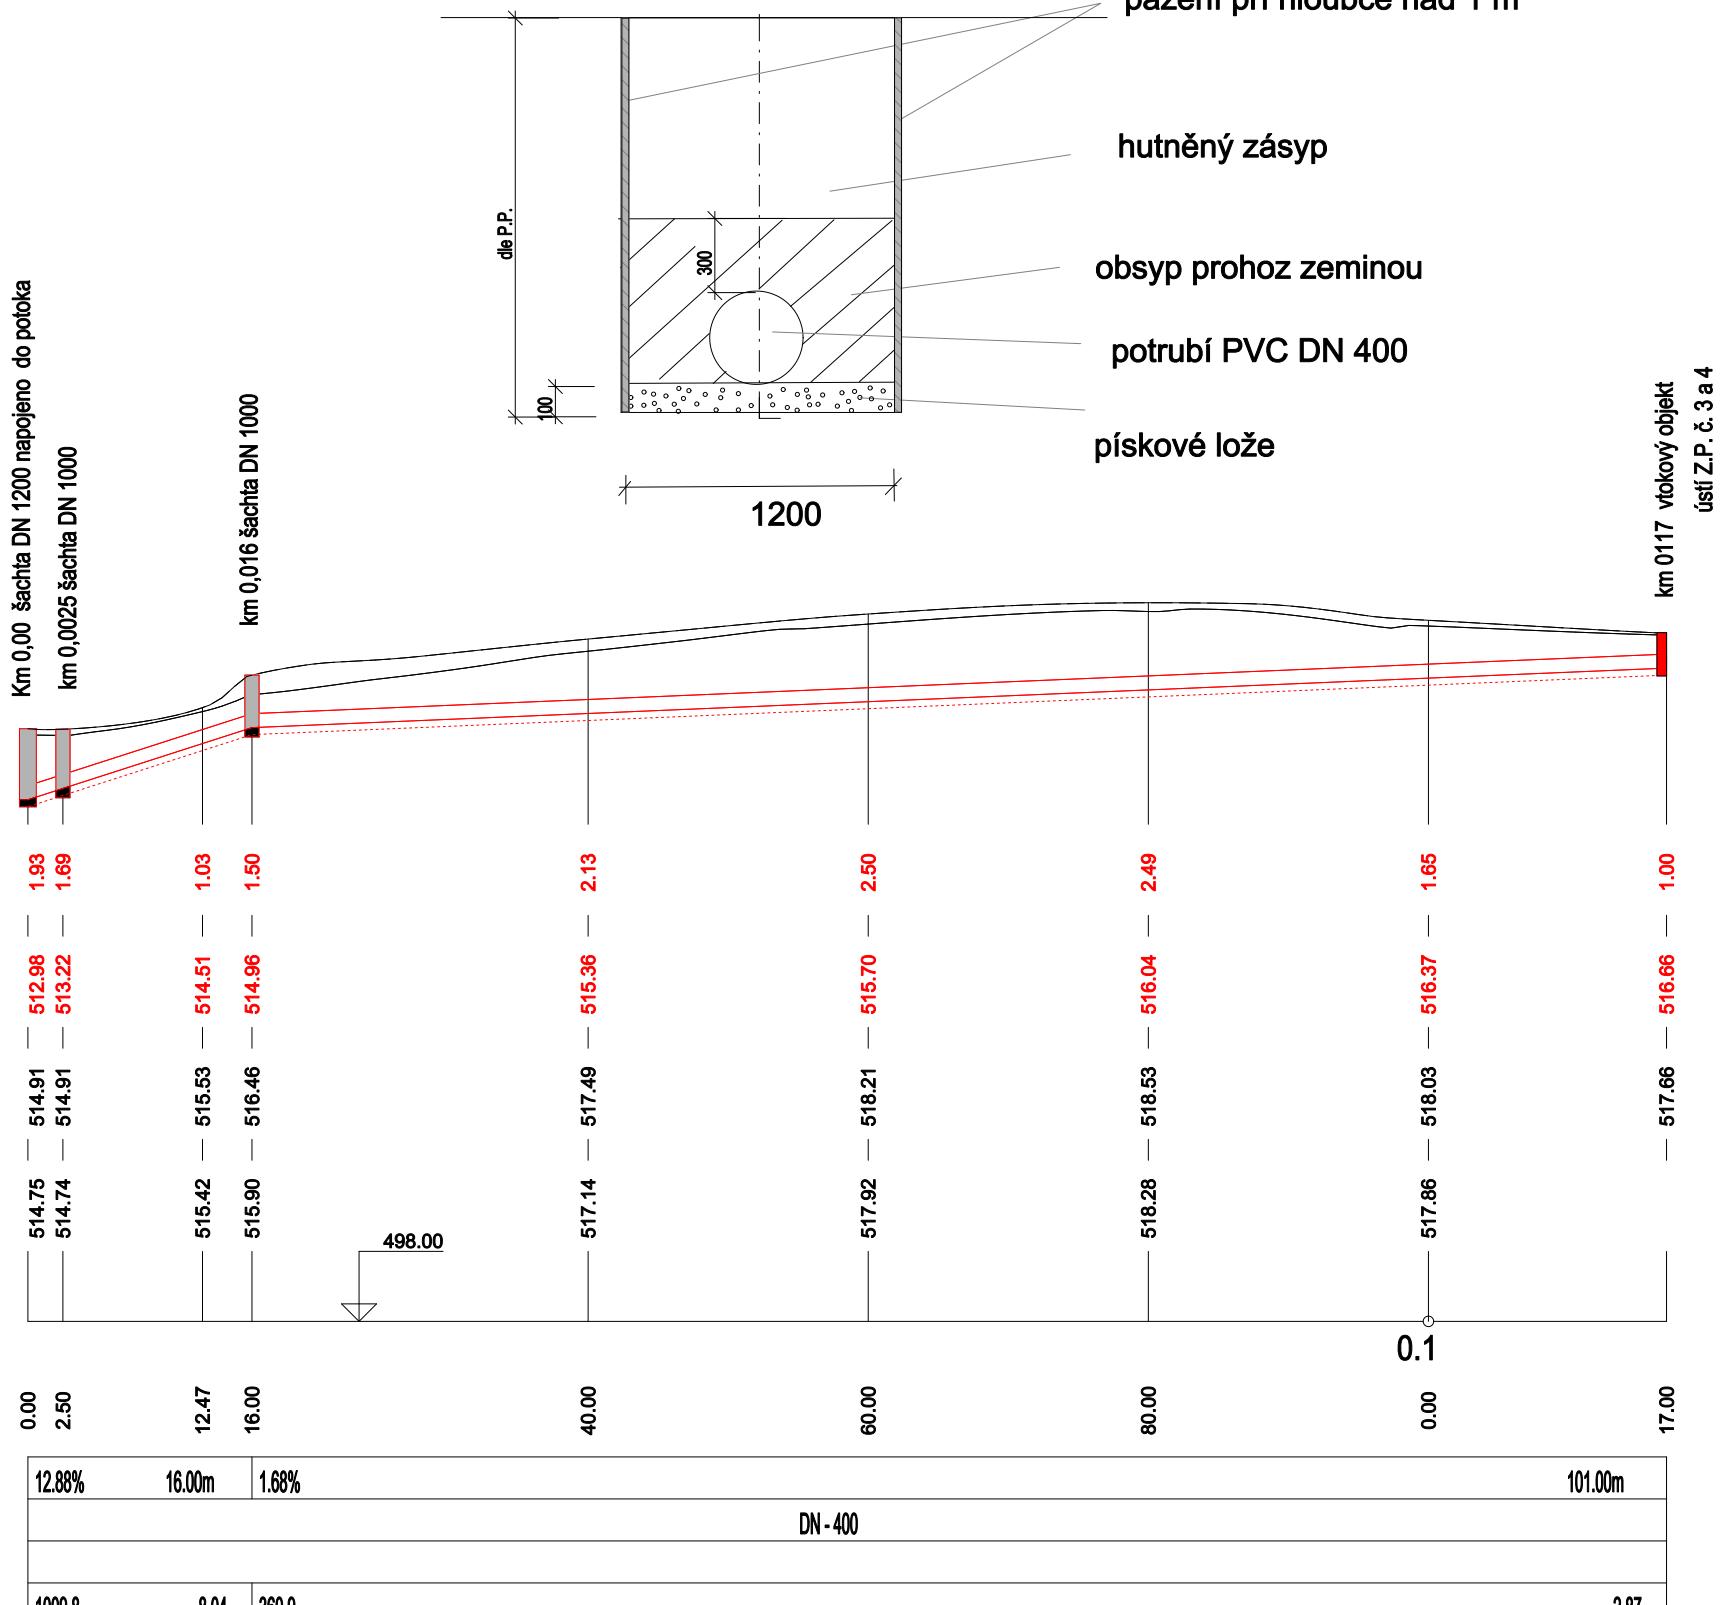

Rozšíření skládky Milevsko - Jenišovice
4. etapa - 2. část

Db.2.21. Krytý kanál