



Nájezd do složiště

M 1:200/1:100

Vzorový řez měřítko 1 : 50

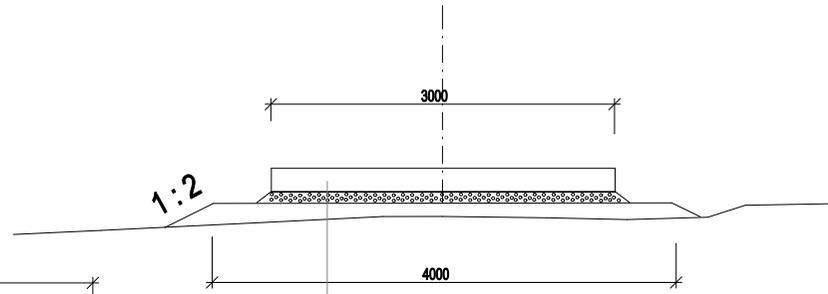

silniční panel tl. 21,5 cm
šterkopisek tl. 10 cm
upravená a zhutněná pláň

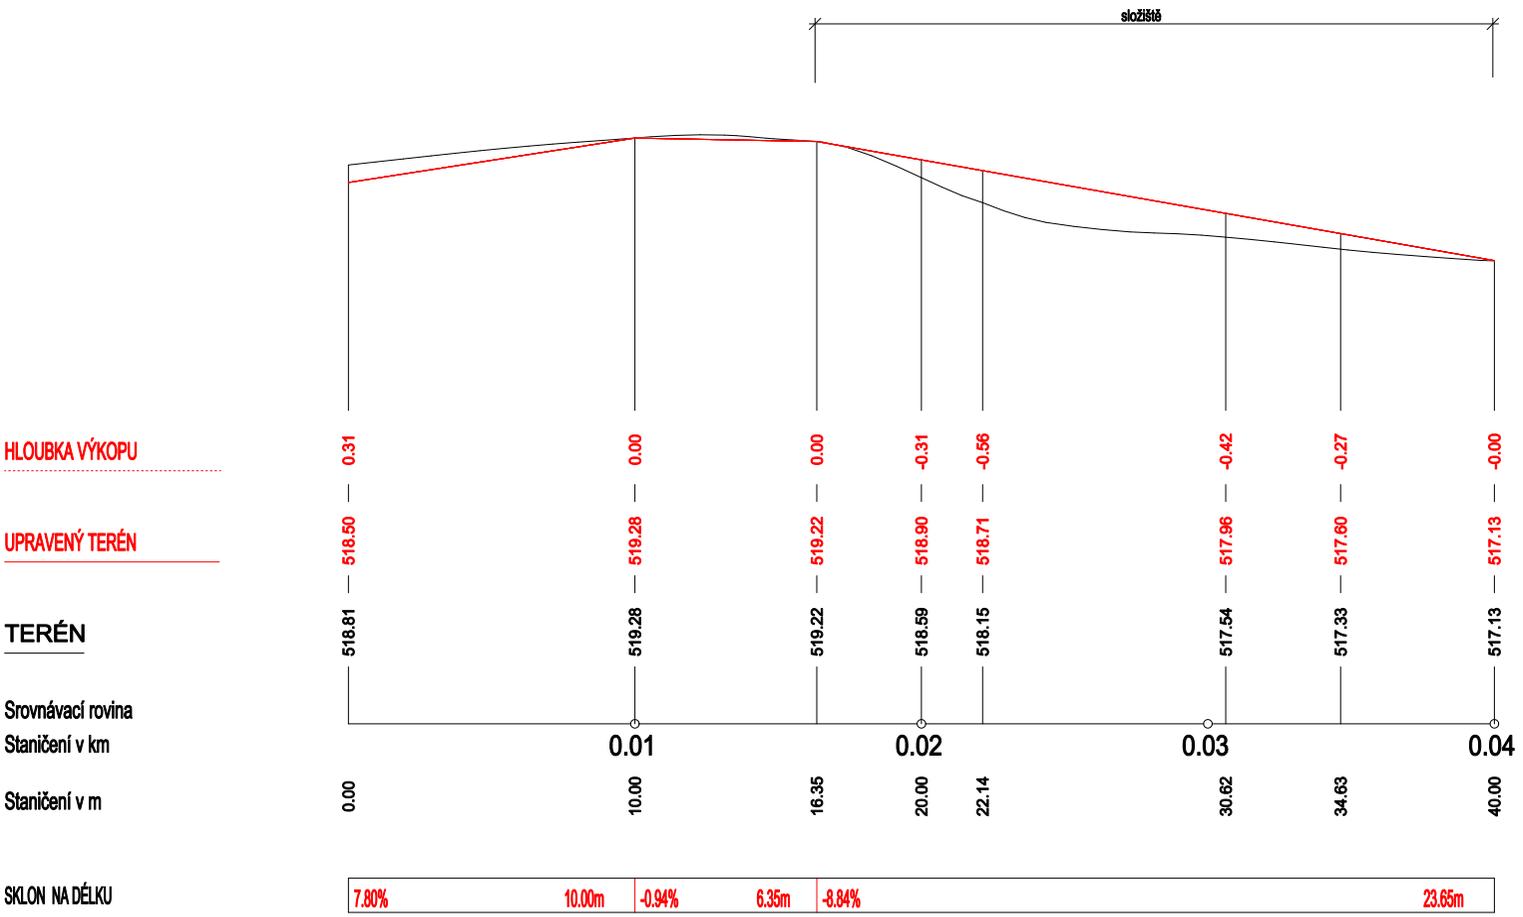

Rozšíření skládky Milevsko - Jenišovice
4. etapa - 2. část
Db.2.27 Nájezd do složiště