
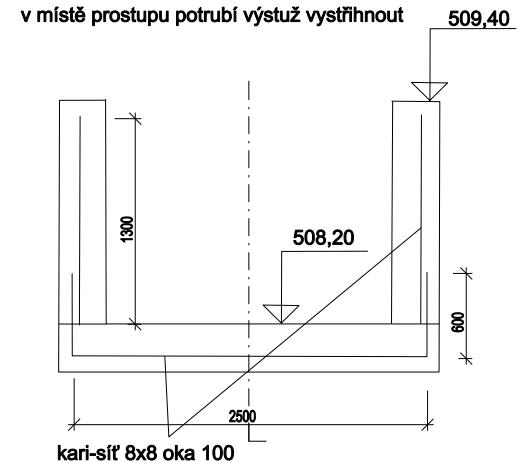
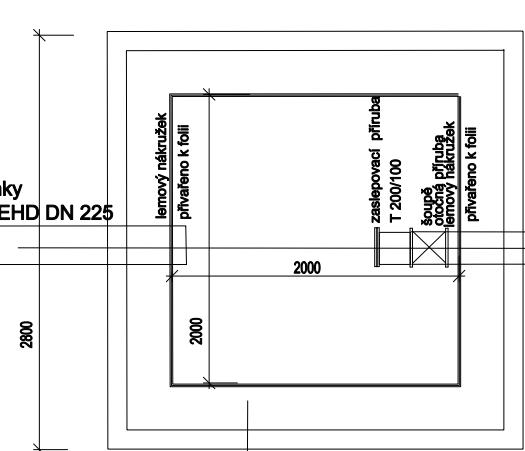


ŘEZ

# Šachta č.2

pohled

výstup


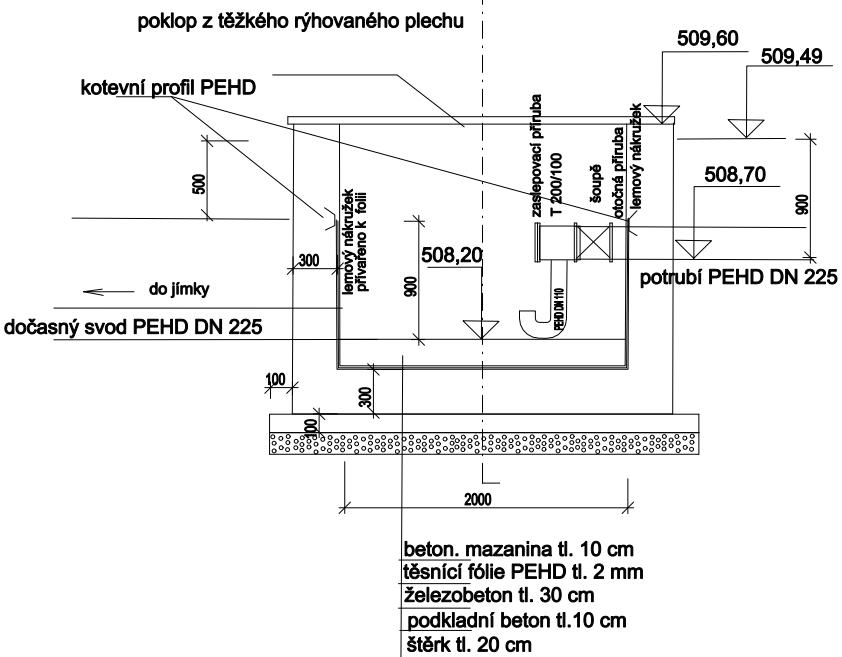


ŘEZ


# Šachta č.1

pohled

výstup

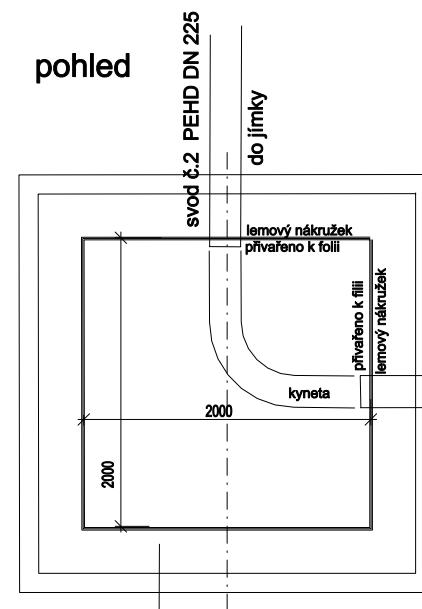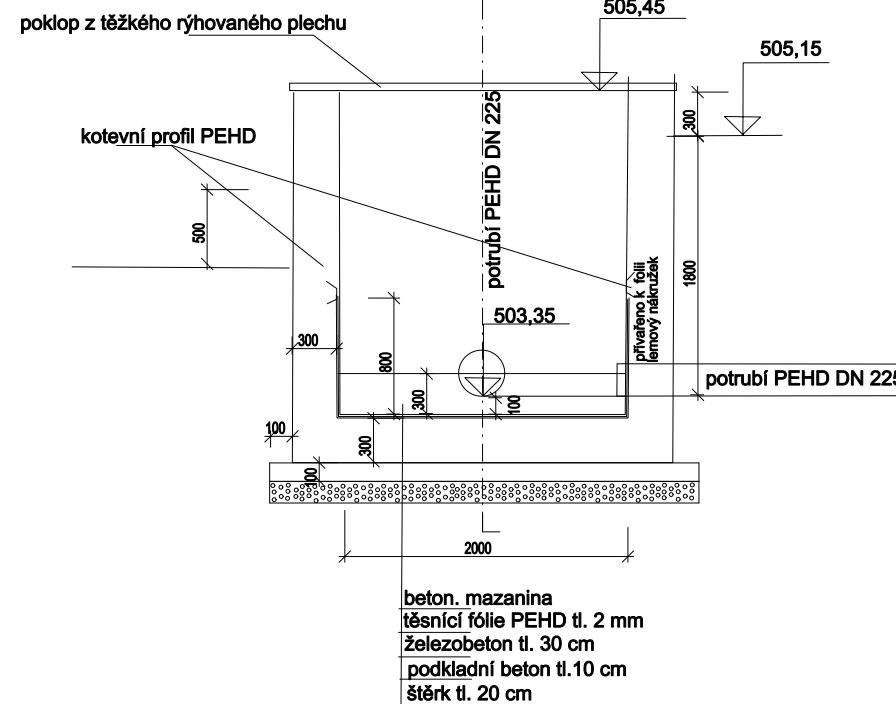

těsnící fólie PEHD tl. 2 mm  
železobeton tl. 30 cm

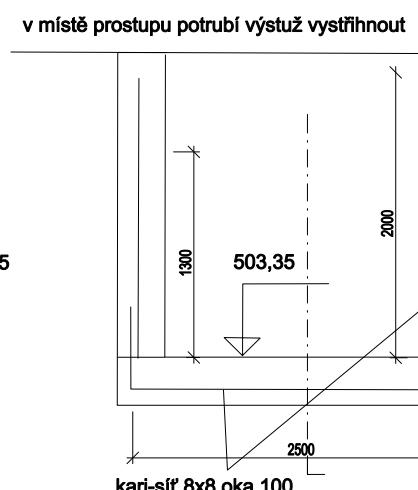

měřítko 1 : 40

Rozšíření skládky Milevsko - Jenišovice  
4. etapa - 1. část  
Db.1.14 Šachty na svodu