


# Nájezd

M 1:250/1:100

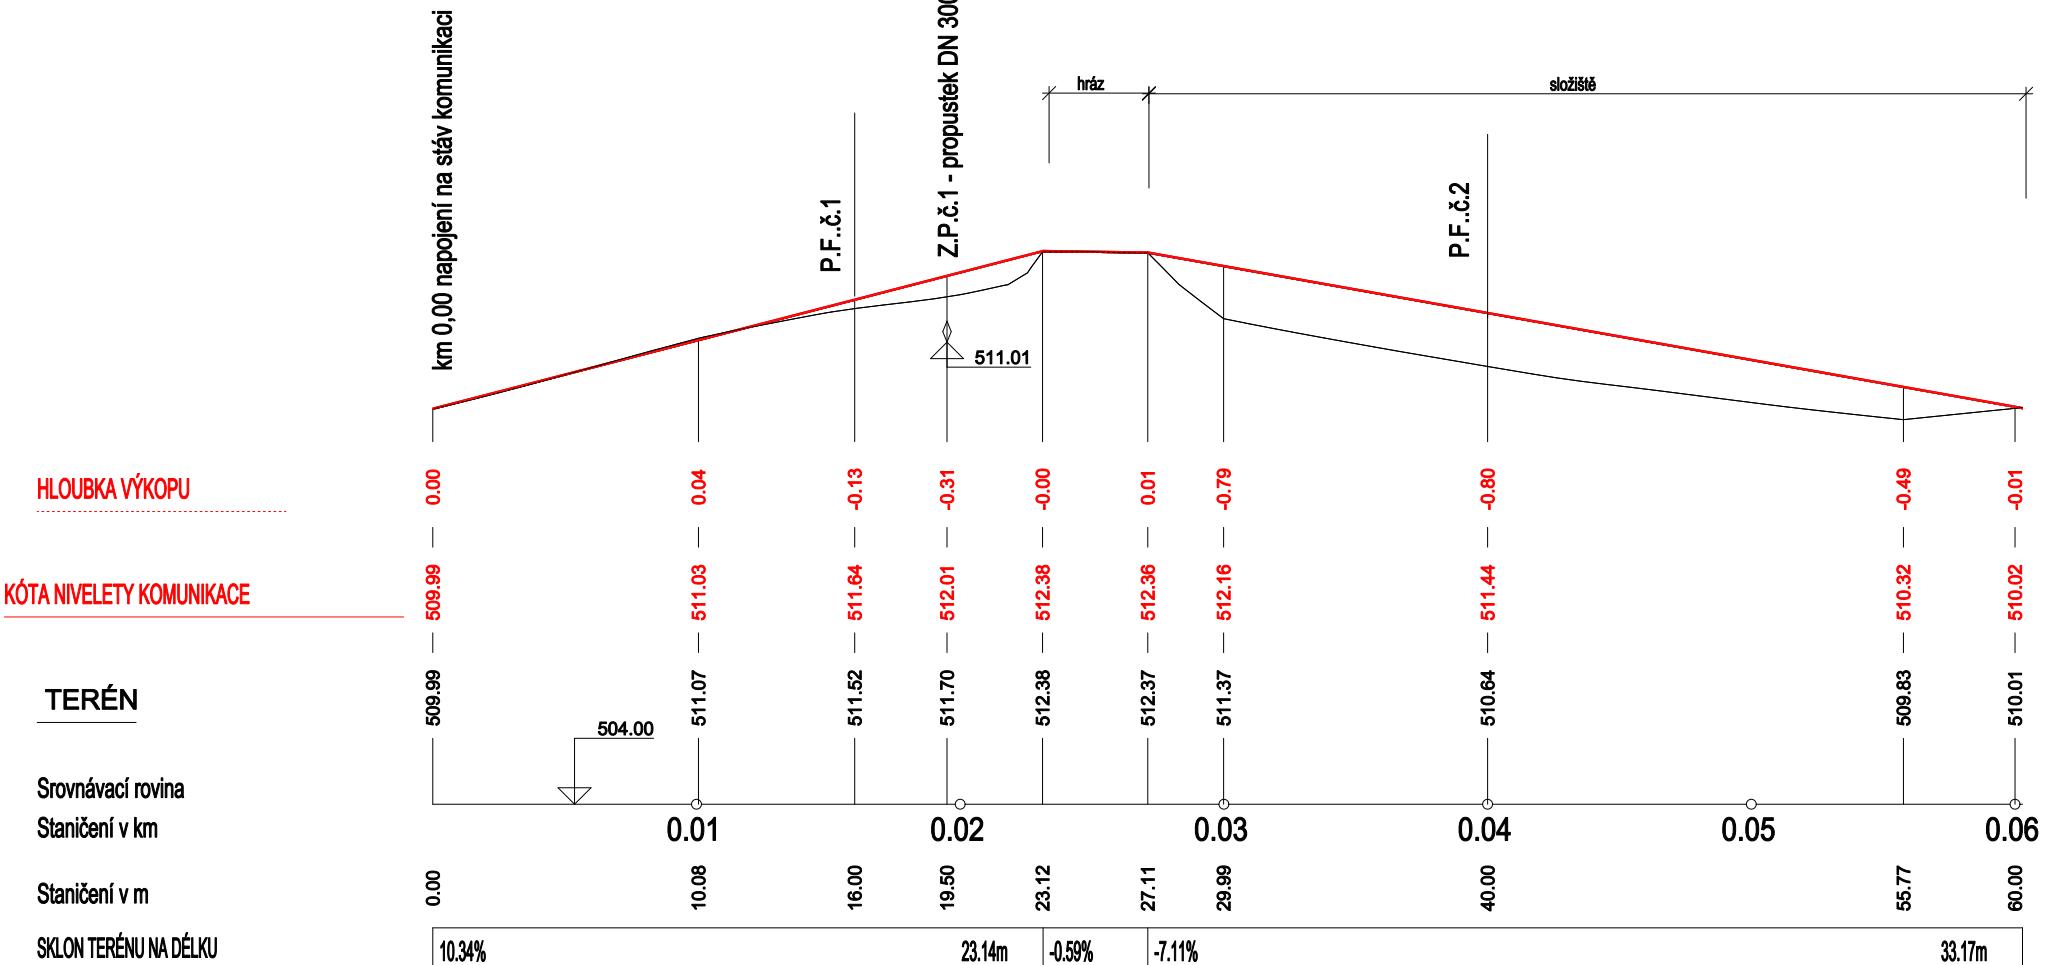

Rozšíření skládky Milevsko - Jenišovice  
4. etapa - 1. část  
Db.1.24. Nájezd do složiště