


# Vzorový řez

Měřítko 1 : 50

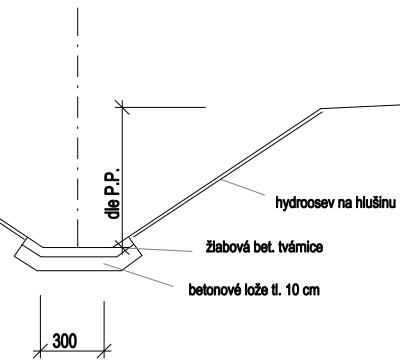

## ZÁCHYTNÝ PŘÍKOP

M 1:750/1:200

### STÁVAJÍCÍ TERÉN

### HLOUBKA VÝKOPU

### KÓTA NIVELETY DNA


### UPRAVENÝ TERÉN

Srovnávací rovina

Staničení v km

Staničení v m

SKLON DNA NA DĚLKU

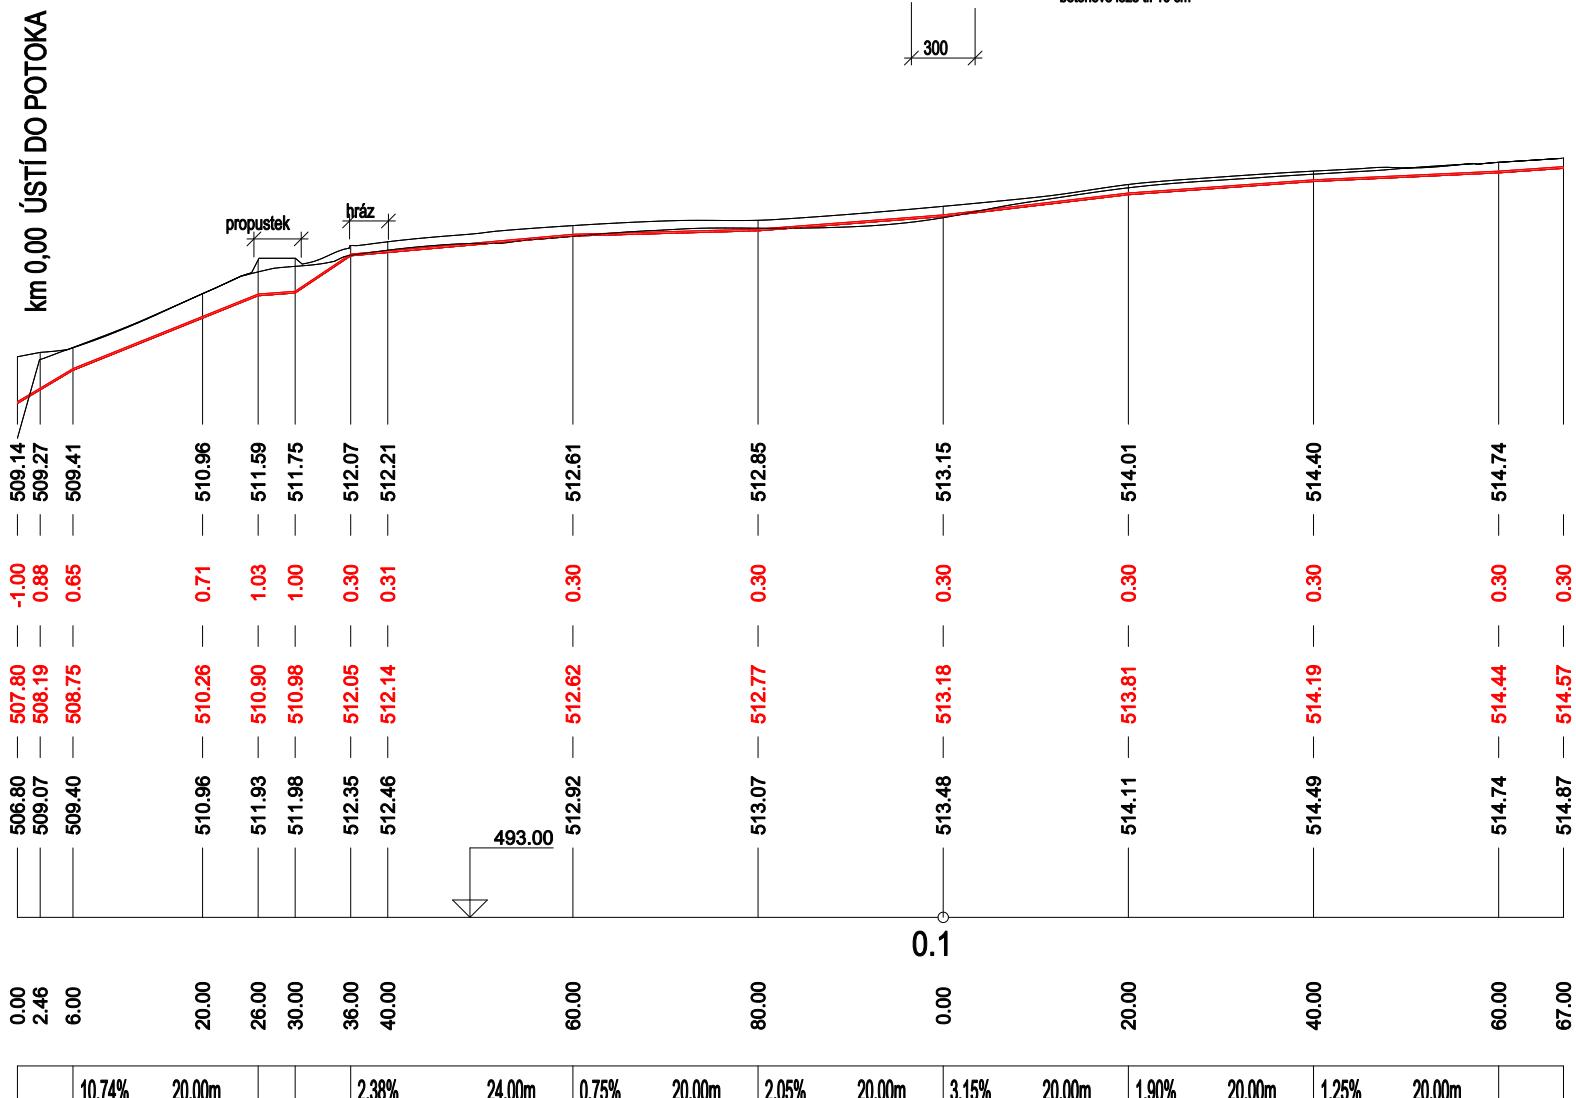

Rozšíření skládky Milevsko - Jenišovice  
4. etapa - 1. část  
Db.1.23. Záchytný příkop